



PLANTA SÓTANO



PLANTA BAJA

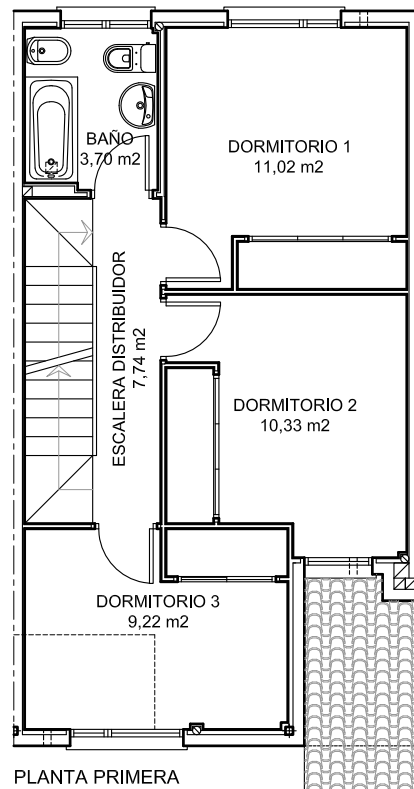


PLANTA PRIMERA

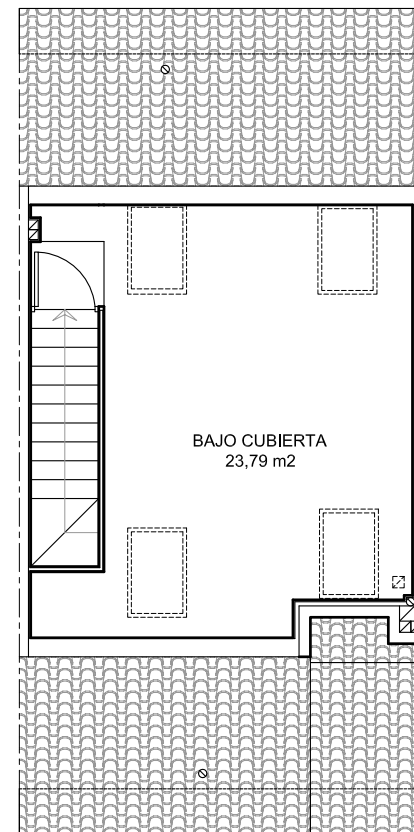

PLANTA BAJO CUBIERTA

SUPERFICIES CONSTRUIDAS	
PLANTA SÓTANO	57,38 m2
PLANTA BAJA	49,26 m2
PLANTA PRIMERA	48,79 m2
PLANTA BAJO CUBIERTA	32,72 m2
<b>TOTAL SUPERFICIES CONSTRUIDAS</b>	<b>188,15 m2</b>

SUPERFICIES ÚTILES		
PLANTA SÓTANO	DISTRIBUIDOR	4.67 m2
	VESTIBULO	0.99 m2
	TRASTERO	16.91 m2
	GARAJE	28.04 m2
	<b>TOTAL SÓTANO</b>	<b>50.61 m2</b>
PLANTA BAJA	ENTRADA	3.33 m2
	COCINA	10.21 m2
	ASEO	3.42 m2
	DISTRIBUIDOR-ESCALERA	3.60 m2
	SALÓN COMEDOR COCINA	21.91 m2
	<b>TOTAL BAJA</b>	<b>42.47 m2</b>
PLANTA PRIMERA	DISTRIBUIDOR-ESCALERA	7.74 m2
	DORMITORIO 1	11.02 m2
	DORMITORIO 2	10.33 m2
	DORMITORIO 3	9.22 m2
	BAÑO	3.70 m2
	<b>TOTAL PRIMERA</b>	<b>42.01 m2</b>
PLANTA BAJO CUBIERTA	BAJO CUBIERTA	23.87 m2
	<b>TOTAL BAJO CUBIERTA</b>	<b>23.87 m2</b>
<b>TOTAL SUPERFICIES ÚTILES</b>		<b>158.96 m2</b>

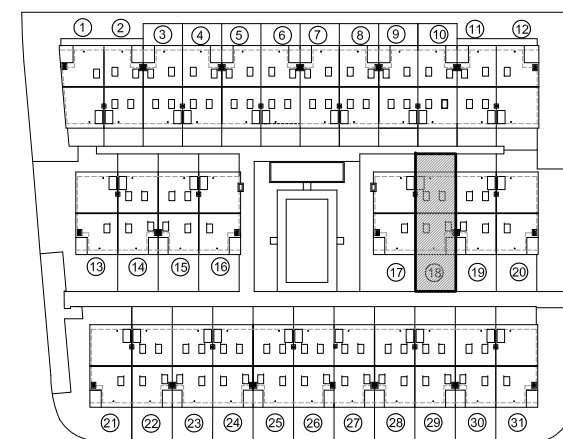

PROMUEVE



COMERCIALIZA



PROYECTA Y DIRIGE



GENIL ARQUITECTURA S.L.P.

TECNICOS

GENIL ARQUITECTURA S.L.P.  
Avda. Brasilia nº 21, 1º D. Madrid. 28028  
Tel. 91 725 05 04  
arquitectos@genilarquitectura.com

TÉCNICOS Y FIRMAS

*(Signatures)*

D. JORGE A. DOMINGUEZ CORTES y D. MANUEL DOMINGO LLORENTE

PROPIEDAD

PROMOCIONES EUROPEAS DE SAN ILDEFONSO S.L.  
D. JUAN CLAUDIO DE RAMÓN MARTÍNEZ

FIRMAS

PROYECTO

BÁSICO Y DE EJECUCION  
31 VIVIENDAS UNIFAMILIARES ADOSADAS CON GARAJE Y PISCINA  
C/ MIGUEL MIHURA, 2.  
ALCALÁ DE HENARES. MADRID.

PLANO

GRUPO  
PLANOS DE ARQUITECTURA  
FECHA  
JULIO 2017

DESCRIPCION  
VIVIENDA 18  
PLANO DE MODIFICACIONES

PLANO NÚMERO  
**MO-18**  
ESCALA  
1/100