




PLANTA SÓTANO

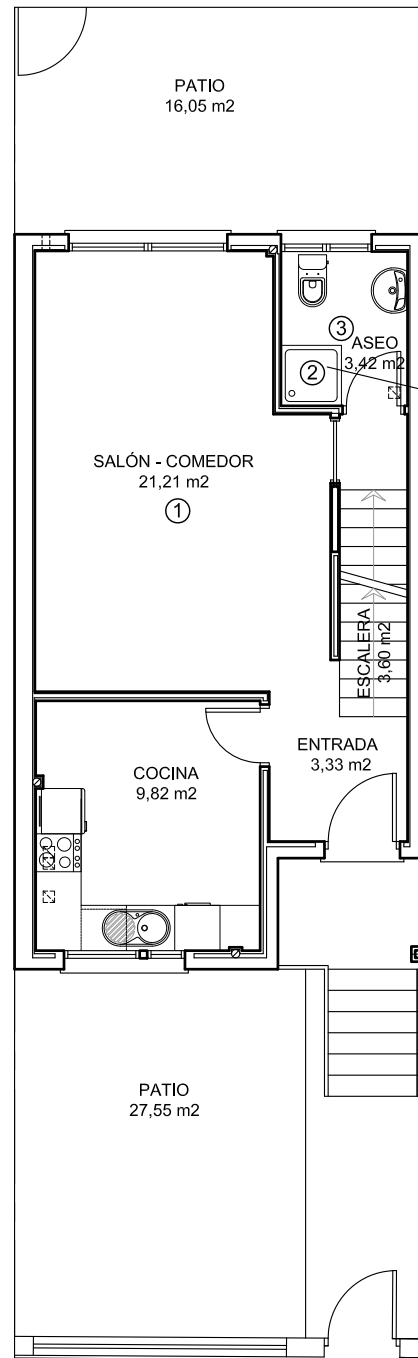

PLANTA BAJA

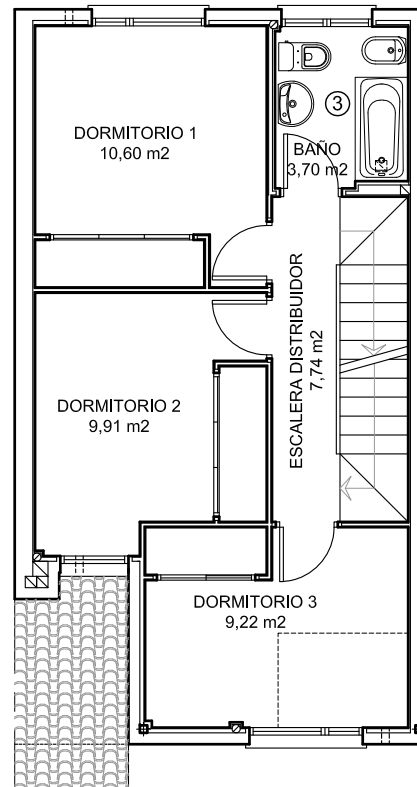

PLANTA PRIMERA

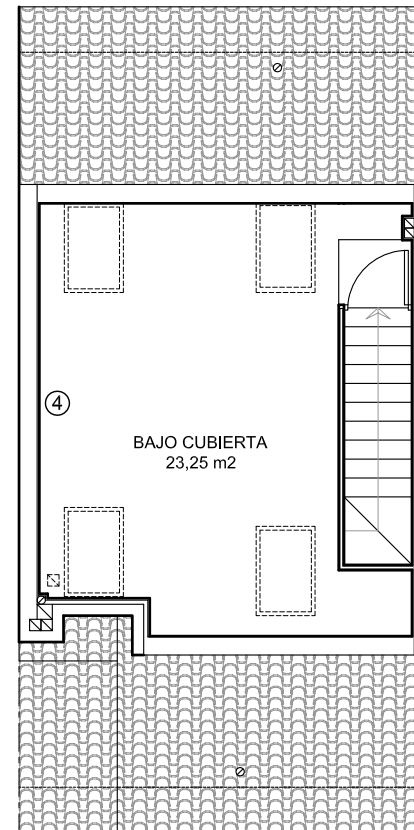


PLANTA BAJO CUBIERTA

Plato de ducha de carga Mineral-Resina color Gris pizarra/Antracita

- Modificaciones solicitadas**
- ① Planta baja. Sustituir gres por tarima en salón.
  - ② Planta baja. Sustituir plato de ducha por uno de carga Mineral-Resina.
  - ③ Colocar segundo punto de luz en el techo de los baños.
  - ④ Planta bajo cubierta. Cambio del enchufe de televisión.

SUPERFICIES CONSTRUIDAS	
PLANTA SÓTANO	52,00 m <sup>2</sup>
PLANTA BAJA	49,26 m <sup>2</sup>
PLANTA PRIMERA	48,78 m <sup>2</sup>
PLANTA BAJO CUBIERTA	32,72 m <sup>2</sup>
<b>TOTAL SUPERFICIES CONSTRUIDAS</b>	<b>182,76 m<sup>2</sup></b>

SUPERFICIES ÚTILES		
PLANTA SÓTANO	DISTRIBUIDOR	3,83 m <sup>2</sup>
	VESTIBULO	0,99 m <sup>2</sup>
	TRASTERO	12,74 m <sup>2</sup>
	GARAJE	26,48 m <sup>2</sup>
	<b>TOTAL SÓTANO</b>	<b>44,04 m<sup>2</sup></b>
PLANTA BAJA	ENTRADA	3,33 m <sup>2</sup>
	COCINA	9,82 m <sup>2</sup>
	ASEO	3,42 m <sup>2</sup>
	DISTRIBUIDOR-ESCALERA	3,60 m <sup>2</sup>
	SALÓN COMEDOR	21,21 m <sup>2</sup>
	<b>TOTAL BAJA</b>	<b>41,38 m<sup>2</sup></b>
PLANTA PRIMERA	DISTRIBUIDOR-ESCALERA	7,74 m <sup>2</sup>
	DORMITORIO 1	10,60 m <sup>2</sup>
	DORMITORIO 2	9,91 m <sup>2</sup>
	DORMITORIO 3	9,22 m <sup>2</sup>
	BAÑO	3,70 m <sup>2</sup>
	<b>TOTAL PRIMERA</b>	<b>41,17 m<sup>2</sup></b>
PLANTA BAJO CUBIERTA	BAJO CUBIERTA	23,25 m <sup>2</sup>
	<b>TOTAL BAJO CUBIERTA</b>	<b>23,25 m<sup>2</sup></b>
<b>TOTAL SUPERFICIES ÚTILES</b>		<b>149,84 m<sup>2</sup></b>

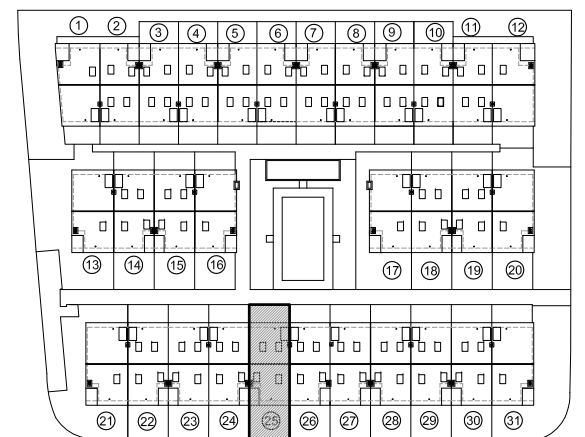

PROMUEVE



COMERCIALIZA



PROYECTA Y DIRIGE



GENIL ARQUITECTURA S.L.P.

TECNICOS

GENIL ARQUITECTURA S.L.P.  
Avda. Brasilia nº 21, 1º D. Madrid. 28028  
Tel. 91 725 05 04  
arquitectos@genilarquitectura.com

TÉCNICOS Y FIRMAS

*(Signatures)*

D. JORGE A. DOMINGUEZ CORTES Y D. MANUEL DOMINGO LLORENTE

PROPIEDAD

PROMOCIONES EUROPEAS DE SAN ILDEFONSO S.L.

D. JUAN CLAUDIO DE RAMÓN MARTÍNEZ

FIRMAS

PROYECTO

BÁSICO Y DE EJECUCION  
31 VIVIENDAS UNIFAMILIARES ADOSADAS CON GARAJE Y PISCINA  
C/ MIGUEL MIHURA, 2.  
ALCALÁ DE HENARES. MADRID.

PLANO

GRUPO  
PLANOS DE ARQUITECTURA  
FECHA  
JULIO 2017

DESCRIPCION

VIVIENDA 25  
PLANO DE MODIFICACIONES

PLANO NÚMERO

MO-25  
ESCALA  
1/100