




PLANTA SÓTANO

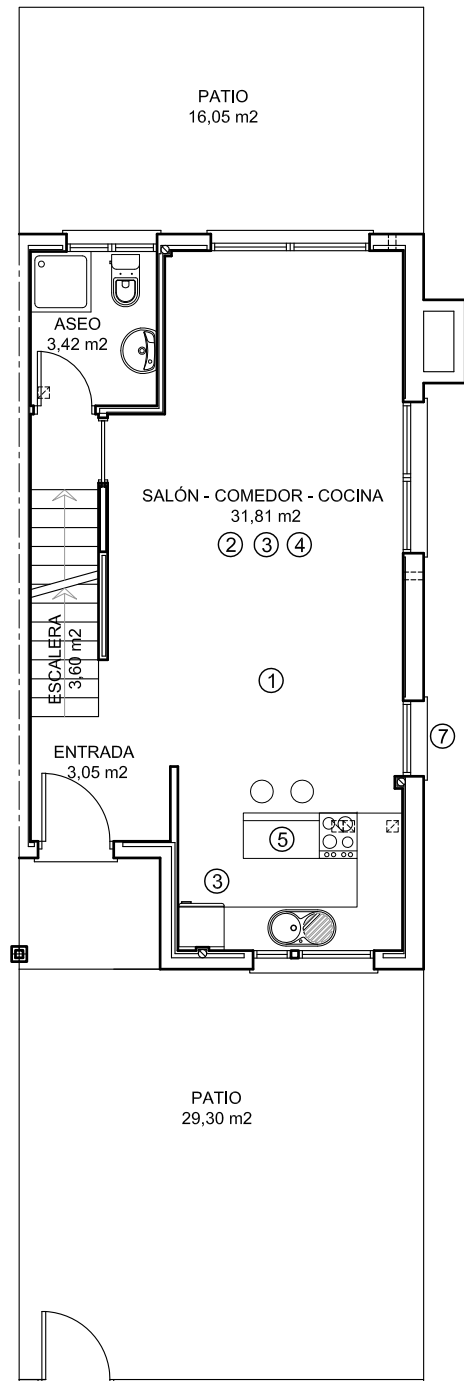

PLANTA BAJA

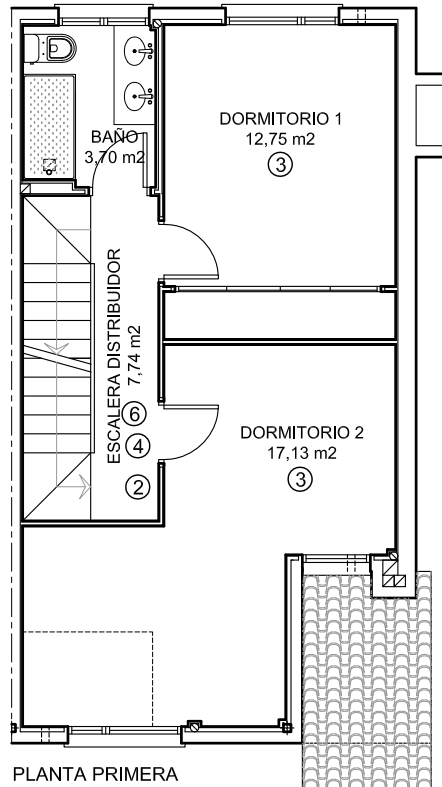

PLANTA PRIMERA

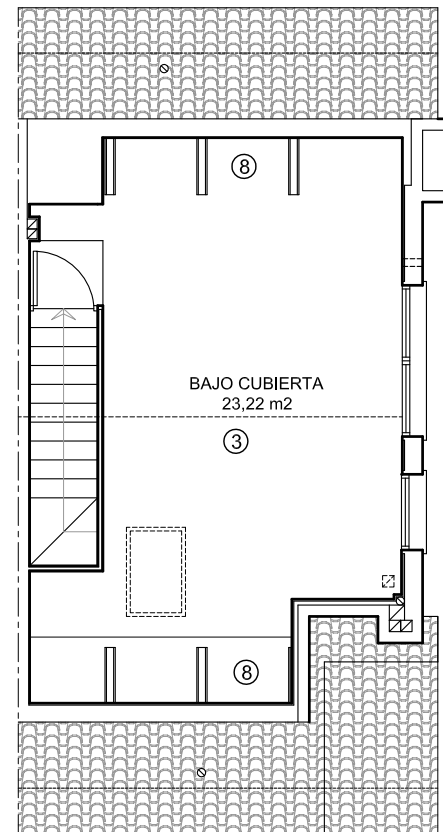

PLANTA BAJO CUBIERTA

PROMUEVE



COMERCIALIZA



PROYECTA Y DIRIGE



GENIL ARQUITECTURA S.L.P.

Modificaciones solicitadas


- ① Planta baja. Eliminar separación entre salón y cocina.
- ② Planta baja y primera. Suelo radiante.
- ③ Insatacion aire acondicionado en salón, cocina, dormitorio principal, dormitorio secundario, bajo cubierta y preinstalación en garaje (5x1)
- ④ Planta baja y primera. Sustitución de gres porcelanico por imitación madera
- ⑤ Planta baja . isla en cocina
- ⑥ Planta bajo cubierta . Tarima flotante
- ⑦ Planta primera . Se modifica distribución
- ⑧ Planta baja . Ventana lateral de 1 m de ancho y 2,50 de alto
- ⑨ Planta bajo cubierta . Bajo las cerchas abierto

SUPERFICIES CONSTRUIDAS

PLANTA SÓTANO	57,35 m2
PLANTA BAJA	49,87 m2
PLANTA PRIMERA	49,40 m2
PLANTA BAJO CUBIERTA	33,46 m2
<b>TOTAL SUPERFICIES CONSTRUIDAS</b>	<b>190,08 m2</b>

SUPERFICIES ÚTILES

PLANTA SÓTANO	DISTRIBUIDOR	4.67 m2
	VESTÍBULO	0.99 m2
	TRASTERO	16.35 m2
	GARAJE	27.38 m2
	<b>TOTAL SÓTANO</b>	<b>49.39 m2</b>
PLANTA BAJA	ENTRADA	3.05 m2
	ASEO	3.42 m2
	DISTRIBUIDOR-ESCALERA	3.60 m2
	SALÓN COMEDOR COCINA	31.81 m2
	<b>TOTAL BAJA</b>	<b>41.88 m2</b>
PLANTA PRIMERA	DISTRIBUIDOR-ESCALERA	7.74 m2
	DORMITORIO 1	12.75 m2
	DORMITORIO 2	17.13 m2
	BAÑO	3.70 m2
	<b>TOTAL PRIMERA</b>	<b>41.32 m2</b>
PLANTA BAJO CUBIERTA	BAJO CUBIERTA	23.22 m2
	<b>TOTAL BAJO CUBIERTA</b>	<b>23.22 m2</b>
<b>TOTAL SUPERFICIES ÚTILES</b>		<b>155.81 m2</b>

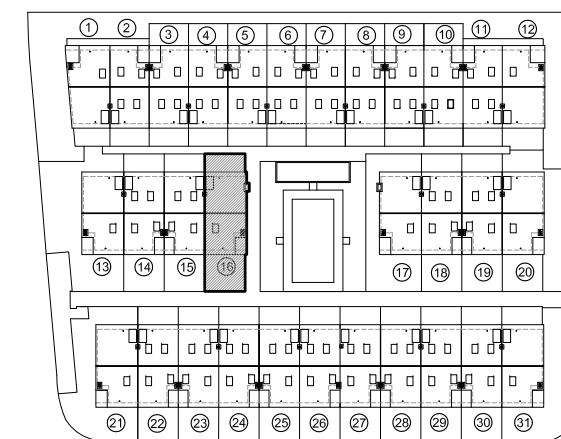

TECNICOS

GENIL ARQUITECTURA S.L.P.  
Avda. Brasilia nº 21, 1º D. Madrid. 28028  
Tel. 91 725 05 04  
arquitectos@genilarquitectura.com

TÉCNICOS Y FIRMAS



D. JORGE A. DOMINGUEZ CORTES y D. MANUEL DOMINGO LLORENTE

PROPIEDAD

PROMOCIONES EUROPEAS DE SAN ILDEFONSO S.L.

FIRMAS

D. JUAN CLAUDIO DE RAMÓN MARTÍNEZ

PROYECTO

BÁSICO Y DE EJECUCION  
31 VIVIENDAS UNIFAMILIARES ADOSADAS CON GARAJE Y PISCINA  
C/ MIGUEL MIHURA, 2.  
ALCALÁ DE HENARES. MADRID.

PLANO

GRUPO  
PLANOS DE ARQUITECTURA  
FECHA  
JULIO 2017

DESCRIPCION

VIVIENDA 16  
PLANO DE MODIFICACIONES

PLANO NÚMERO  
**MO-16**  
ESCALA  
1/100