




PLANTA SÓTANO

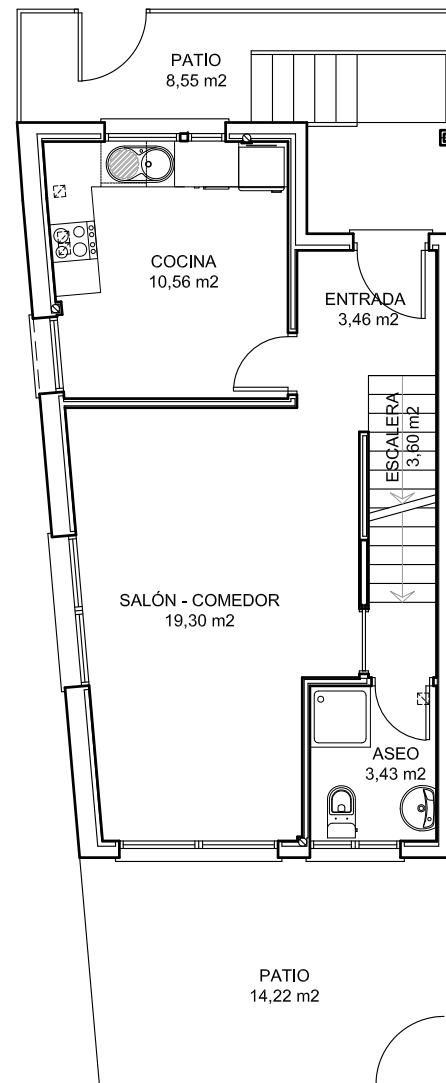

PLANTA BAJA

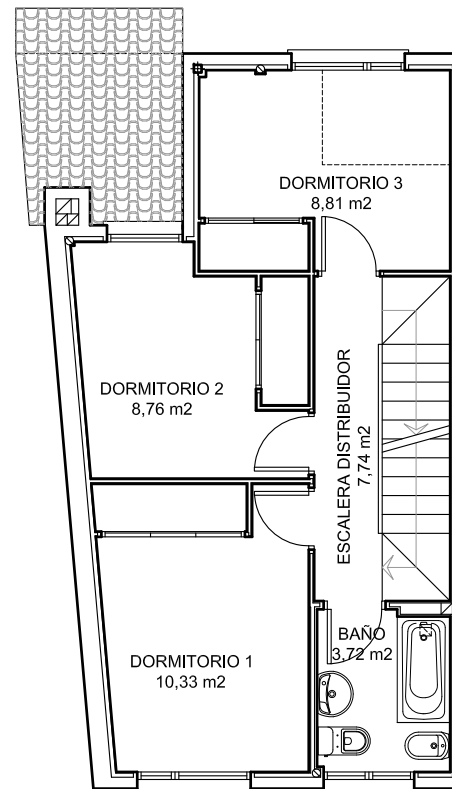


PLANTA PRIMERA

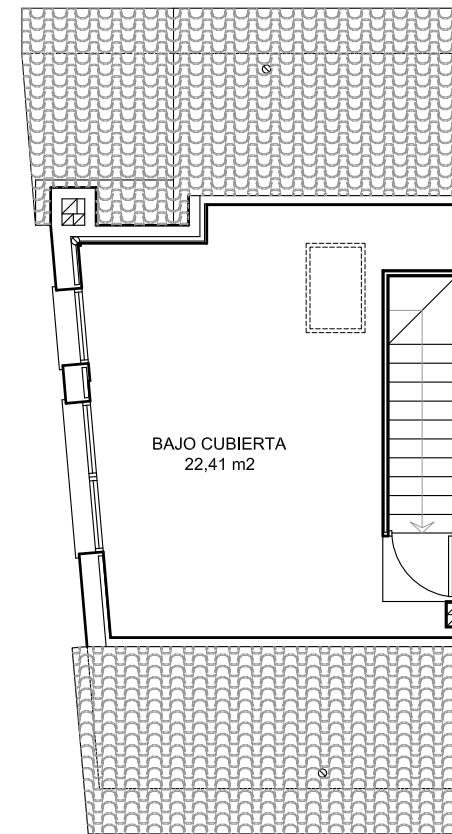

PLANTA BAJO CUBIERTA

SUPERFICIES CONSTRUIDAS	
PLANTA SÓTANO	56,17 m2
PLANTA BAJA	48,61 m2
PLANTA PRIMERA	47,36 m2
PLANTA BAJO CUBIERTA	31,13 m2
TOTAL SUPERFICIES CONSTRUIDAS	183,27 m2

SUPERFICIES ÚTILES		
PLANTA SÓTANO	DISTRIBUIDOR	4.69 m2
	VESTIBULO	0.99 m2
	TRASTERO	16.39 m2
	GARAJE	25.63 m2
	TOTAL SÓTANO	47.70 m2
PLANTA BAJA	ENTRADA	3.46 m2
	COCINA	10.56 m2
	ASEO	3.43 m2
	DISTRIBUIDOR-ESCALERA	3.60 m2
	SALÓN COMEDOR	19.30 m2
	TOTAL BAJA	40.35 m2
PLANTA PRIMERA	DISTRIBUIDOR-ESCALERA	7.74 m2
	DORMITORIO 1	10.33 m2
	DORMITORIO 2	8.76 m2
	DORMITORIO 3	8.81 m2
	BAÑO	3.72 m2
	TOTAL PRIMERA	39.36 m2
PLANTA BAJO CUBIERTA	BAJO CUBIERTA	22.41 m2
	TOTAL BAJO CUBIERTA	22.41 m2
TOTAL SUPERFICIES ÚTILES		149.82 m2

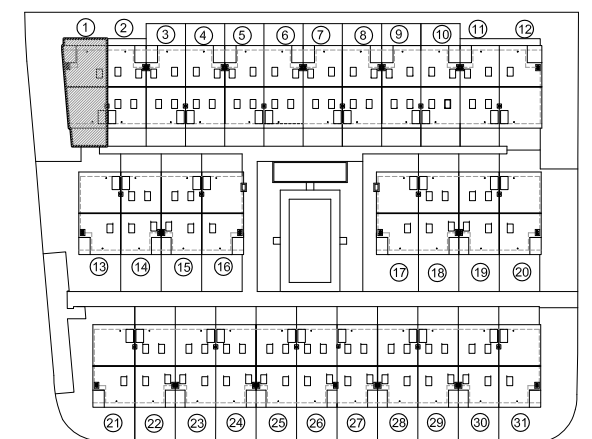

PROMUEVE



COMERCIALIZA



PROYECTA Y DIRIGE



GENIL ARQUITECTURA S.L.P.

TECNICOS

GENIL ARQUITECTURA S.L.P.
Avda. Brasilia nº 21, 1º D. Madrid. 28028
Tel. 91 725 05 04
arquitectos@genilarquitectura.com

TÉCNICOS Y FIRMAS



D. JORGE A. DOMINGUEZ CORTES y D. MANUEL DOMINGO LLORENTE

PROPIEDAD

PROMOCIONES EUROPEAS DE SAN ILDEFONSO S.L.
D. JUAN CLAUDIO DE RAMÓN MARTÍNEZ

FIRMAS

PROYECTO

BÁSICO Y DE EJECUCIÓN
31 VIVIENDAS UNIFAMILIARES ADOSADAS CON GARAJE Y PISCINA
C/ MIGUEL MIHURA, 2.
ALCALÁ DE HENARES. MADRID.

PLANO

GRUPO
PLANOS DE ARQUITECTURA
FECHA
JULIO 2017

DESCRIPCIÓN
VIVIENDA 1
PLANO DE MODIFICACIONES

PLANO NÚMERO
MO-01
ESCALA
1/100