




PLANTA SÓTANO

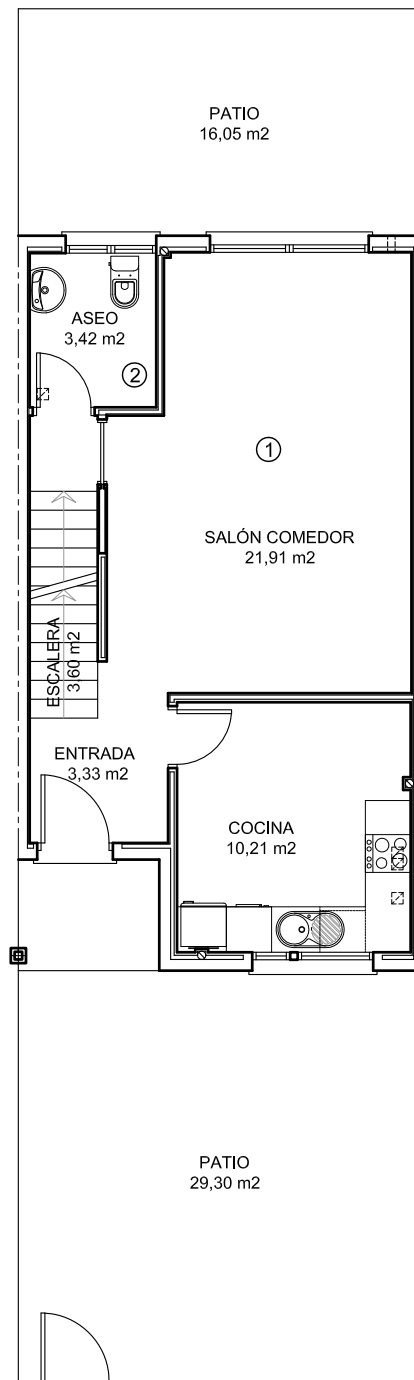

PLANTA BAJA

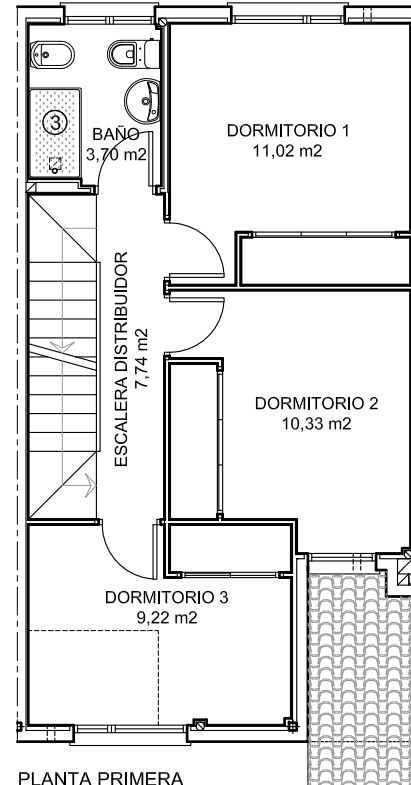

PLANTA PRIMERA

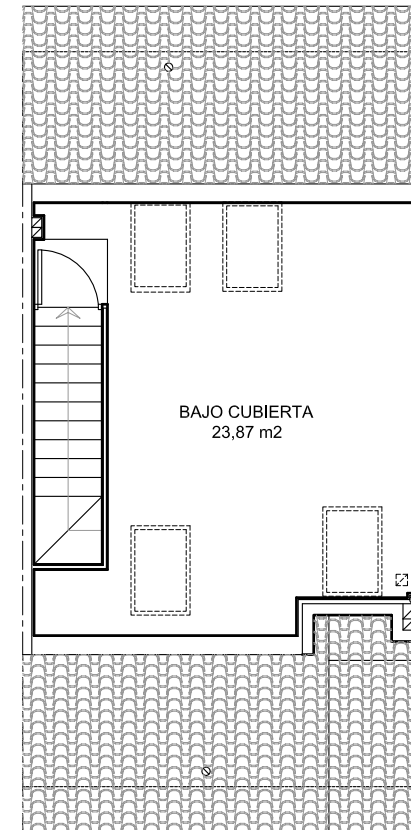


PLANTA BAJO CUBIERTA

Modificaciones solicitadas	
①	Planta baja. Sustituir gres por tarima en salón.
②	Planta baja. Eliminar plato de ducha.
③	Planta primera. Sustituir bañera por plato de ducha de carga mineral. (mismas dimensiones que la bañera)

SUPERFICIES CONSTRUIDAS	
PLANTA SÓTANO	57,38 m2
PLANTA BAJA	49,26 m2
PLANTA PRIMERA	48,79 m2
PLANTA BAJO CUBIERTA	32,72 m2
<b>TOTAL SUPERFICIES CONSTRUIDAS</b>	<b>188,15 m2</b>

SUPERFICIES ÚTILES		
PLANTA SÓTANO	DISTRIBUIDOR	4,67 m2
	VESTÍBULO	0,99 m2
	TRASTERO	16,91 m2
	GARAJE	28,04 m2
	<b>TOTAL SÓTANO</b>	<b>50,61 m2</b>
PLANTA BAJA	ENTRADA	3,33 m2
	COCINA	10,21 m2
	ASEO	3,42 m2
	DISTRIBUIDOR-ESCALERA	3,60 m2
	SALÓN COMEDOR COCINA	21,91 m2
	<b>TOTAL BAJA</b>	<b>42,47 m2</b>
PLANTA PRIMERA	DISTRIBUIDOR-ESCALERA	7,74 m2
	DORMITORIO 1	11,02 m2
	DORMITORIO 2	10,33 m2
	DORMITORIO 3	9,22 m2
	BAÑO	3,70 m2
	<b>TOTAL PRIMERA</b>	<b>42,01 m2</b>
PLANTA BAJO CUBIERTA	BAJO CUBIERTA	23,87 m2
	<b>TOTAL BAJO CUBIERTA</b>	<b>23,87 m2</b>
<b>TOTAL SUPERFICIES ÚTILES</b>		<b>158,96 m2</b>

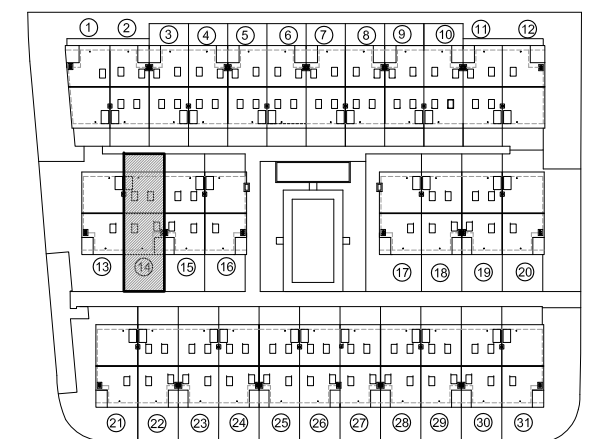

PROMUEVE



COMERCIALIZA



PROYECTA Y DIRIGE



GENIL ARQUITECTURA S.L.P.

TECNICOS

GENIL ARQUITECTURA S.L.P.  
Avda. Brasilia nº 21, 1º D. Madrid. 28028  
Tel. 91 725 05 04  
arquitectos@genilarquitectura.com

TÉCNICOS Y FIRMAS



D. JORGE A. DOMINGUEZ CORTES y D. MANUEL DOMINGO LLORENTE

PROPIEDAD

PROMOCIONES EUROPEAS DE SAN ILDEFONSO S.L.

D. JUAN CLAUDIO DE RAMÓN MARTÍNEZ

FIRMAS

PROYECTO

BÁSICO Y DE EJECUCIÓN  
31 VIVIENDAS UNIFAMILIARES ADOSADAS CON GARAJE Y PISCINA  
C/ MIGUEL MIHURA, 2.  
ALCALÁ DE HENARES. MADRID.

PLANO

GRUPO  
PLANOS DE ARQUITECTURA  
FECHA  
JULIO 2017

DESCRIPCIÓN

VIVIENDA 14  
PLANO DE MODIFICACIONES

PLANO NÚMERO  
**MO-14**  
ESCALA  
1/100