




PLANTA SÓTANO

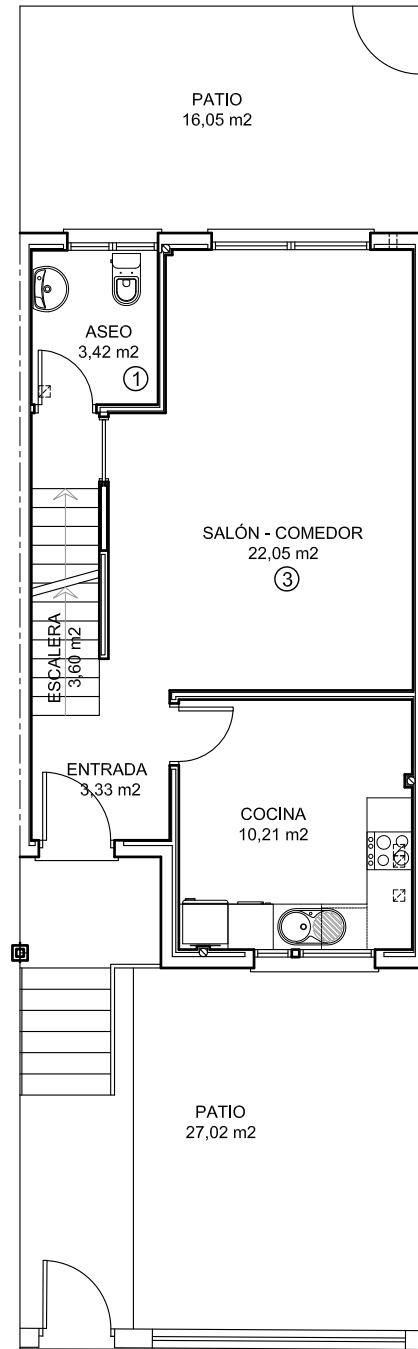

PLANTA BAJA

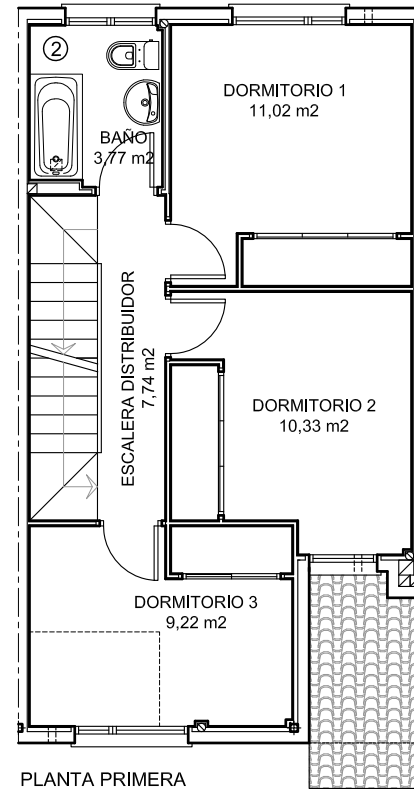

PLANTA PRIMERA

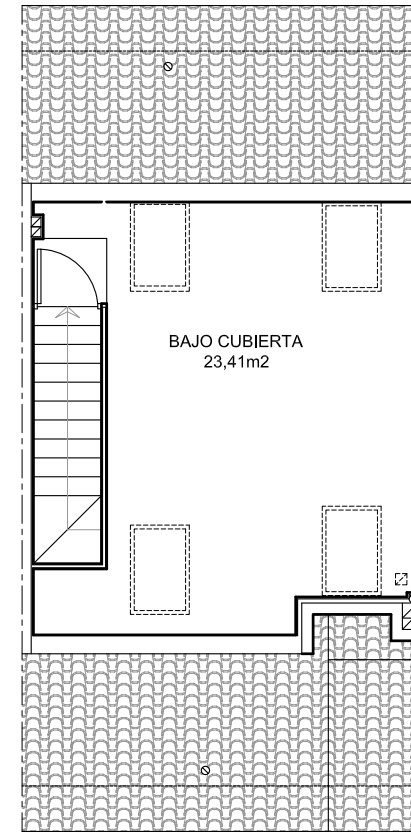


PLANTA BAJO CUBIERTA

- Modificaciones solicitadas**
- ① Planta baja. Eliminar plato de ducha
 - ② Planta primera. Eliminar bidet
 - ③ Planta baja. Sustituir gres por tarima en salón.

SUPERFICIES CONSTRUIDAS	
PLANTA SÓTANO	52,00 m2
PLANTA BAJA	49,26 m2
PLANTA PRIMERA	48,78 m2
PLANTA BAJO CUBIERTA	32,72 m2
TOTAL SUPERFICIES CONSTRUIDAS	182,76 m2

SUPERFICIES ÚTILES		
PLANTA SÓTANO	DISTRIBUIDOR	3.83 m2
	VESTÍBULO	0.99 m2
	TRASTERO	13.17 m2
	GARAJE	27.14 m2
	TOTAL SÓTANO	45.13 m2
PLANTA BAJA	ENTRADA	3.33 m2
	COCINA	10.21 m2
	ASEO	3.42 m2
	DISTRIBUIDOR-ESCALERA	3.60 m2
	SALÓN COMEDOR	22.05 m2
	TOTAL BAJA	42.61 m2
PLANTA PRIMERA	DISTRIBUIDOR-ESCALERA	7.74 m2
	DORMITORIO 1	11.02 m2
	DORMITORIO 2	10.33 m2
	DORMITORIO 3	9.22 m2
	BAÑO	3.77 m2
	TOTAL PRIMERA	42.08 m2
PLANTA BAJO CUBIERTA	BAJO CUBIERTA	23.41 m2
	TOTAL BAJO CUBIERTA	23.41 m2
TOTAL SUPERFICIES ÚTILES		153.23 m2

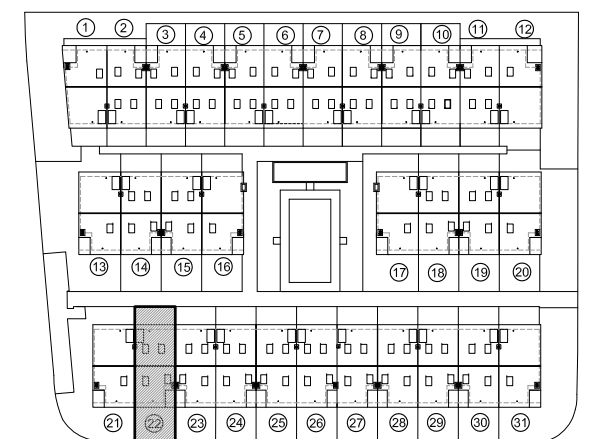

PROMUEVE



COMERCIALIZA



PROYECTA Y DIRIGE



GENIL ARQUITECTURA S.L.P.

TECNICOS

GENIL ARQUITECTURA S.L.P.
Avda. Brasilia nº 21, 1º D. Madrid. 28028
Tel. 91 725 05 04
arquitectos@genilarquitectura.com

TÉCNICOS Y FIRMAS

D. JORGE A. DOMINGUEZ CORTES y D. MANUEL DOMINGO LLORENTE

PROPIEDAD

PROMOCIONES EUROPEAS DE SAN ILDEFONSO S.L.
D. JUAN CLAUDIO DE RAMÓN MARTÍNEZ

FIRMAS

PROYECTO

BÁSICO Y DE EJECUCION
31 VIVIENDAS UNIFAMILIARES ADOSADAS CON GARAJE Y PISCINA
C/ MIGUEL MIHURA, 2.
ALCALÁ DE HENARES. MADRID.

PLANO

GRUPO
PLANOS DE ARQUITECTURA
FECHA
JULIO 2017

DESCRIPCION

VIVIENDA 22
PLANO DE MODIFICACIONES

PLANO NÚMERO

MO-22
ESCALA
1/100