



PLANTA SÓTANO

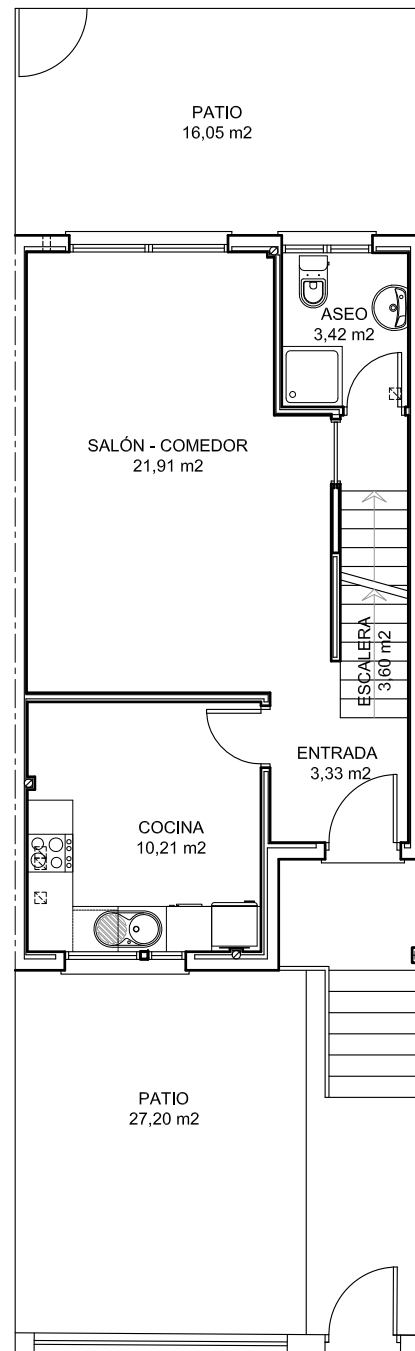

PLANTA BAJA

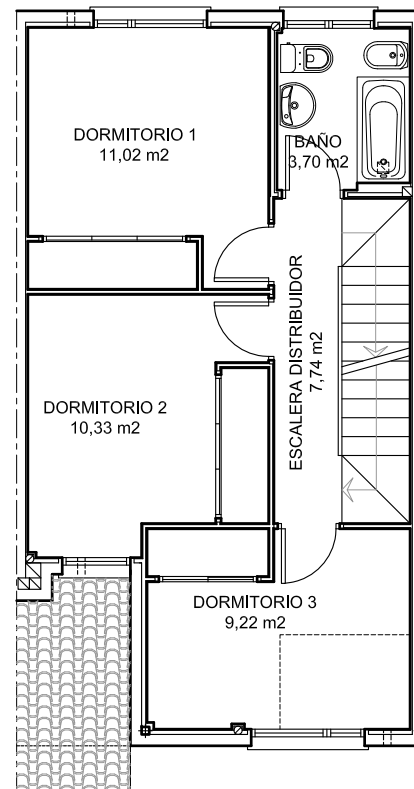


PLANTA PRIMERA



PLANTA BAJO CUBIERTA

SUPERFICIES CONSTRUIDAS	
PLANTA SÓTANO	52,00 m ²
PLANTA BAJA	49,26 m ²
PLANTA PRIMERA	48,78 m ²
PLANTA BAJO CUBIERTA	32,72 m ²
TOTAL SUPERFICIES CONSTRUIDAS	182,76 m²

SUPERFICIES ÚTILES		
PLANTA SÓTANO	DISTRIBUIDOR	3.83 m ²
	VESTIBULO	0.99 m ²
	TRASTERO	13.17 m ²
	GARAJE	27.14 m ²
	TOTAL SÓTANO	45.13 m²
PLANTA BAJA	ENTRADA	3.33 m ²
	COCINA	10.21 m ²
	ASEO	3.42 m ²
	DISTRIBUIDOR-ESCALERA	3.60 m ²
	SALÓN COMEDOR	21.91 m ²
	TOTAL BAJA	42.47 m²
PLANTA PRIMERA	DISTRIBUIDOR-ESCALERA	7.74 m ²
	DORMITORIO 1	11.02 m ²
	DORMITORIO 2	10.33 m ²
	DORMITORIO 3	9.22 m ²
	BAÑO	3.70 m ²
	TOTAL PRIMERA	42.01 m²
PLANTA BAJO CUBIERTA	BAJO CUBIERTA	23.87 m ²
	TOTAL BAJO CUBIERTA	23.87 m²
TOTAL SUPERFICIES ÚTILES		153.48 m²

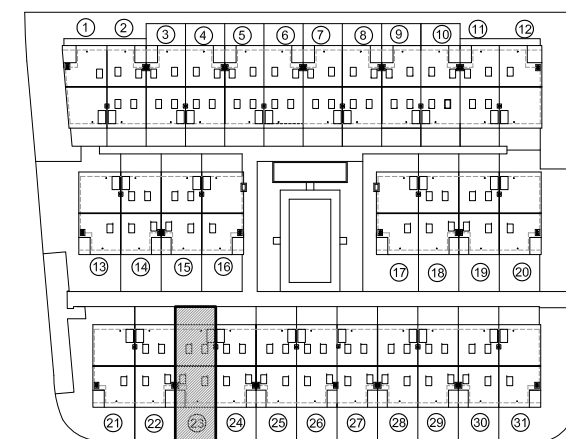

PROMUEVE



COMERCIALIZA



PROYECTA Y DIRIGE



GENIL ARQUITECTURA S.L.P.

TECNICOS

GENIL ARQUITECTURA S.L.P.
Avda. Brasilia nº 21, 1º D. Madrid. 28028
Tel. 91 725 05 04
arquitectos@genilarquitectura.com

TÉCNICOS Y FIRMAS

(Signatures)

D. JORGE A. DOMINGUEZ CORTES y D. MANUEL DOMINGO LLORENTE

PROPIEDAD

PROMOCIONES EUROPEAS DE SAN ILDEFONSO S.L.

D. JUAN CLAUDIO DE RAMÓN MARTÍNEZ

FIRMAS

PROYECTO

BÁSICO Y DE EJECUCION

31 VIVIENDAS UNIFAMILIARES ADOSADAS CON GARAJE Y PISCINA
C/ MIGUEL MIHURA, 2.
ALCALÁ DE HENARES. MADRID.

PLANO

GRUPO
PLANOS DE ARQUITECTURA
FECHA
JULIO 2017

DESCRIPCION

VIVIENDA 23
PLANO DE MODIFICACIONES

PLANO NÚMERO

MO-23
ESCALA
1/100