



PLANTA SÓTANO



PLANTA BAJA

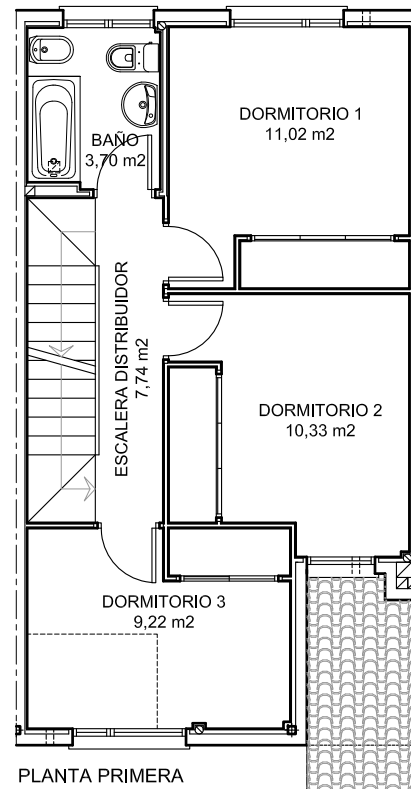

PLANTA PRIMERA

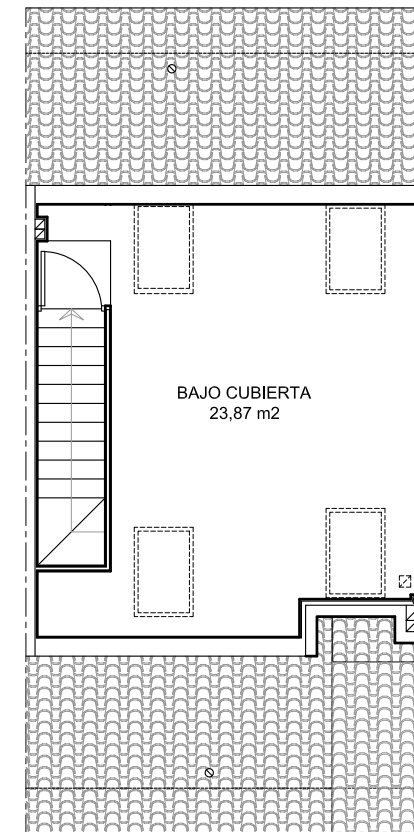

PLANTA BAJO CUBIERTA

SUPERFICIES CONSTRUIDAS	
PLANTA SÓTANO	52,00 m ²
PLANTA BAJA	49,26 m ²
PLANTA PRIMERA	48,78 m ²
PLANTA BAJO CUBIERTA	32,72 m ²
TOTAL SUPERFICIES CONSTRUIDAS	182,76 m²

SUPERFICIES ÚTILES		
PLANTA SÓTANO	DISTRIBUIDOR	3,83 m ²
	VESTÍBULO	0,99 m ²
	TRASTERO	13,17 m ²
	GARAJE	27,14 m ²
	TOTAL SÓTANO	45,13 m²
PLANTA BAJA	ENTRADA	3,22 m ²
	ASEO	3,42 m ²
	DISTRIBUIDOR-ESCALERA	3,60 m ²
	SALÓN COMEDOR COCINA	32,84 m ²
	TOTAL BAJA	43,08 m²
PLANTA PRIMERA	DISTRIBUIDOR-ESCALERA	7,74 m ²
	DORMITORIO 1	11,02 m ²
	DORMITORIO 2	10,33 m ²
	DORMITORIO 3	9,22 m ²
	BAÑO	3,70 m ²
	TOTAL PRIMERA	42,01 m²
PLANTA BAJO CUBIERTA	BAJO CUBIERTA	23,87 m ²
	TOTAL BAJO CUBIERTA	23,87 m²
TOTAL SUPERFICIES ÚTILES		154,09 m²

Modificaciones solicitadas

① Planta baja. Eliminar separación entre salón y cocina.

PROMUEVE




COMERCIALIZA



PROYECTA Y DIRIGE



GENIL ARQUITECTURA S.L.P.

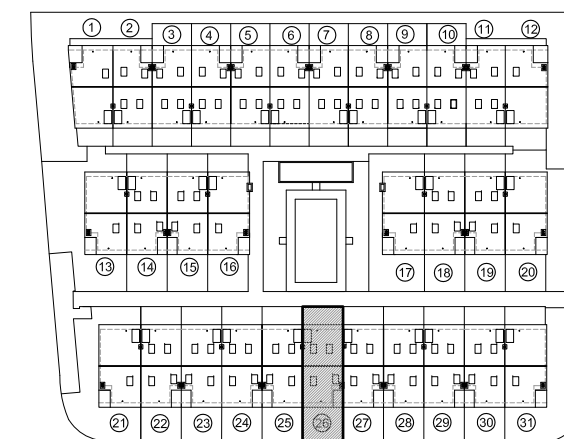

TECNICOS

GENIL ARQUITECTURA S.L.P.
Avda. Brasilia nº 21, 1º D. Madrid. 28028
Tel. 91 725 05 04
arquitectos@genilarquitectura.com

TÉCNICOS Y FIRMAS

(Signatures)

D. JORGE A. DOMINGUEZ CORTES y D. MANUEL DOMINGO LLORENTE

PROPIEDAD

PROMOCIONES EUROPEAS DE SAN ILDEFONSO S.L.

D. JUAN CLAUDIO DE RAMÓN MARTÍNEZ

FIRMAS

PROYECTO

BÁSICO Y DE EJECUCIÓN
31 VIVIENDAS UNIFAMILIARES ADOSADAS CON GARAJE Y PISCINA
C/ MIGUEL MIHURA, 2.
ALCALÁ DE HENARES. MADRID.

PLANO

GRUPO
PLANOS DE ARQUITECTURA
FECHA
JULIO 2017

DESCRIPCIÓN

VIVIENDA 26
PLANO DE MODIFICACIONES

PLANO NÚMERO

MO-26
ESCALA
1/100