




PLANTA SÓTANO

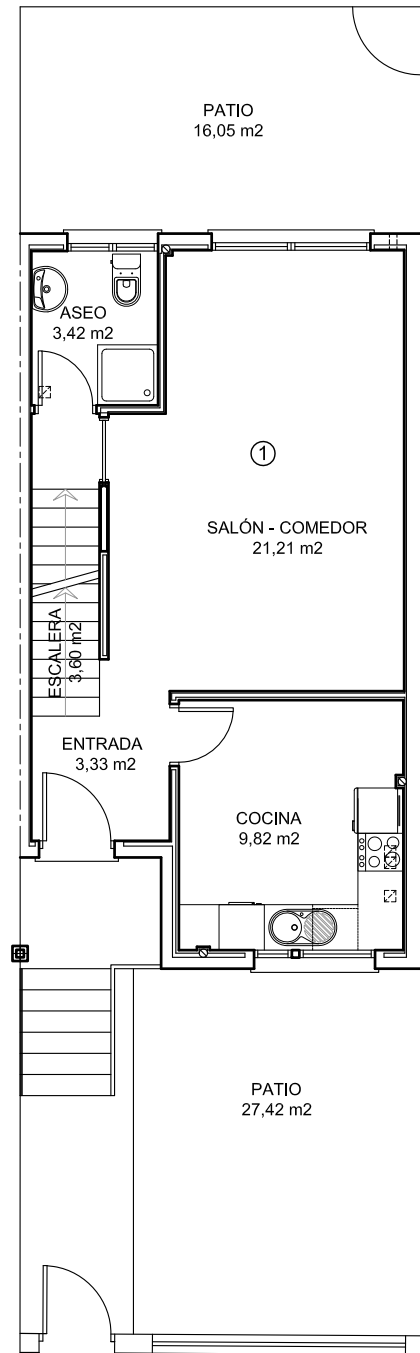

PLANTA BAJA

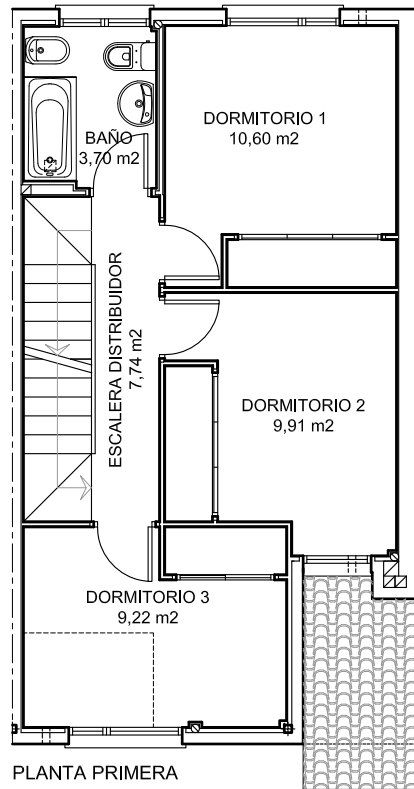

PLANTA PRIMERA

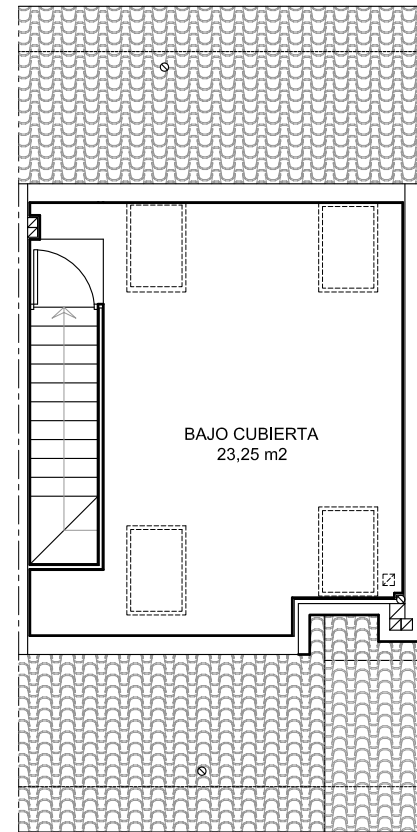

PLANTA BAJO CUBIERTA

SUPERFICIES CONSTRUIDAS	
PLANTA SÓTANO	52,00 m2
PLANTA BAJA	49,26 m2
PLANTA PRIMERA	48,78 m2
PLANTA BAJO CUBIERTA	32,72 m2
TOTAL SUPERFICIES CONSTRUIDAS	182,76 m2

SUPERFICIES ÚTILES		
PLANTA SÓTANO	DISTRIBUIDOR	3,83 m2
	VESTIBULO	0,99 m2
	TRASTERO	12,74 m2
	GARAJE	26,48 m2
	TOTAL SÓTANO	44,04 m2
PLANTA BAJA	ENTRADA	3,33 m2
	COCINA	9,82 m2
	ASEO	3,42 m2
	DISTRIBUIDOR-ESCALERA	3,60 m2
	SALÓN COMEDOR	21,21 m2
	TOTAL BAJA	41,38 m2
PLANTA PRIMERA	DISTRIBUIDOR-ESCALERA	7,74 m2
	DORMITORIO 1	10,60 m2
	DORMITORIO 2	9,91 m2
	DORMITORIO 3	9,22 m2
	BAÑO	3,70 m2
	TOTAL PRIMERA	41,17 m2
PLANTA BAJO CUBIERTA	BAJO CUBIERTA	23,25 m2
	TOTAL BAJO CUBIERTA	23,25 m2
TOTAL SUPERFICIES ÚTILES		149,84 m2

Modificaciones solicitadas
① Planta baja. Sustituir gres por tarima en salón.

PROMUEVE




COMERCIALIZA



PROYECTA Y DIRIGE



GENIL ARQUITECTURA S.L.P.

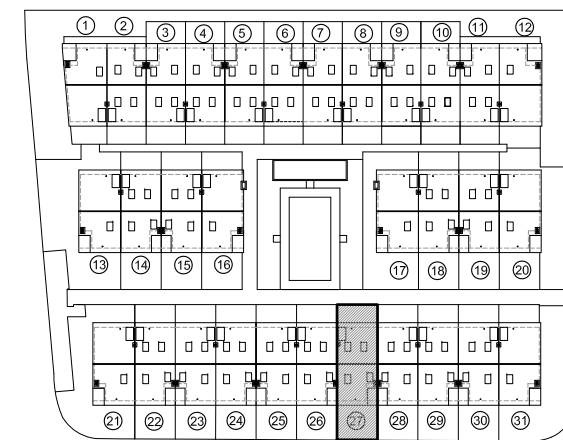

TECNICOS

GENIL ARQUITECTURA S.L.P.
Avda. Brasilia nº 21, 1º D. Madrid. 28028
Tel. 91 725 05 04
arquitectos@genilarquitectura.com

TÉCNICOS Y FIRMAS



D. JORGE A. DOMINGUEZ CORTES y D. MANUEL DOMINGO LLORENTE

PROPIEDAD

PROMOCIONES EUROPEAS DE SAN ILDEFONSO S.L.

D. JUAN CLAUDIO DE RAMÓN MARTÍNEZ

FIRMAS

PROYECTO

BÁSICO Y DE EJECUCION
31 VIVIENDAS UNIFAMILIARES ADOSADAS CON GARAJE Y PISCINA
C/ MIGUEL MIHURA, 2.
ALCALÁ DE HENARES. MADRID.

PLANO

GRUPO
PLANOS DE ARQUITECTURA
FECHA
JULIO 2017

DESCRIPCION

VIVIENDA 27
PLANO DE MODIFICACIONES

PLANO NÚMERO
MO-27
ESCALA
1/100