



PLANTA SÓTANO

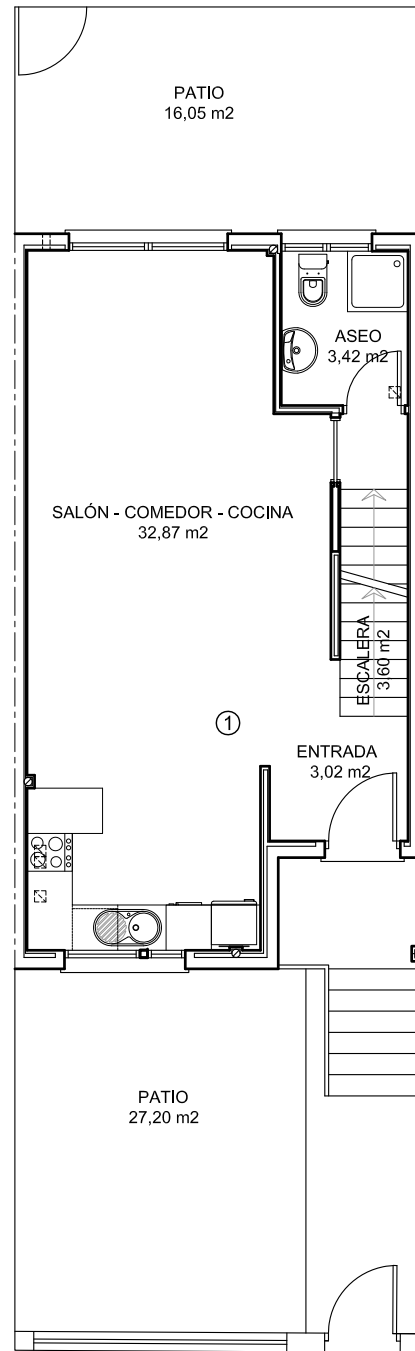

PLANTA BAJA

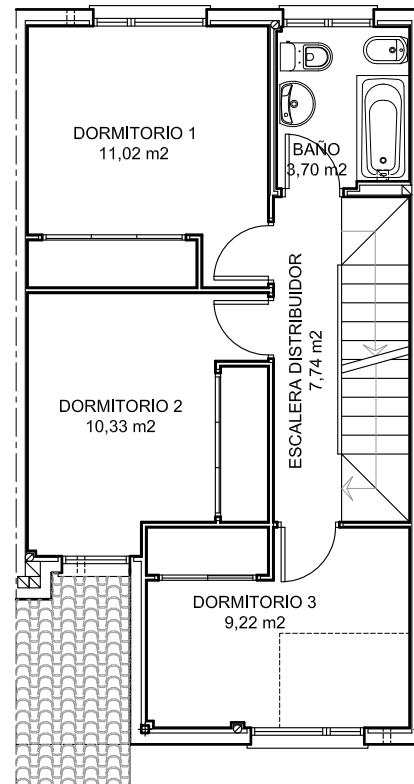

PLANTA PRIMERA



PLANTA BAJO CUBIERTA

SUPERFICIES CONSTRUIDAS	
PLANTA SÓTANO	52,00 m <sup>2</sup>
PLANTA BAJA	49,26 m <sup>2</sup>
PLANTA PRIMERA	48,78 m <sup>2</sup>
PLANTA BAJO CUBIERTA	32,72 m <sup>2</sup>
<b>TOTAL SUPERFICIES CONSTRUIDAS</b>	<b>182,76 m<sup>2</sup></b>

SUPERFICIES ÚTILES		
PLANTA SÓTANO	DISTRIBUIDOR	3,83 m <sup>2</sup>
	VESTIBULO	0,99 m <sup>2</sup>
	TRASTERO	13,17 m <sup>2</sup>
	GARAJE	27,14 m <sup>2</sup>
TOTAL SÓTANO		45,13 m <sup>2</sup>
PLANTA BAJA	ENTRADA	3,02 m <sup>2</sup>
	ASEO	3,42 m <sup>2</sup>
	DISTRIBUIDOR-ESCALERA	3,60 m <sup>2</sup>
	SALÓN COMEDOR COCINA	32,87 m <sup>2</sup>
TOTAL BAJA		42,91 m <sup>2</sup>
PLANTA PRIMERA	DISTRIBUIDOR-ESCALERA	7,74 m <sup>2</sup>
	DORMITORIO 1	11,02 m <sup>2</sup>
	DORMITORIO 2	10,33 m <sup>2</sup>
	DORMITORIO 3	9,22 m <sup>2</sup>
TOTAL PRIMERA		42,01 m <sup>2</sup>
PLANTA BAJO CUBIERTA	BAJO CUBIERTA	23,87 m <sup>2</sup>
	TOTAL BAJO CUBIERTA	23,87 m <sup>2</sup>
<b>TOTAL SUPERFICIES ÚTILES</b>		<b>153,92 m<sup>2</sup></b>

Modificaciones solicitadas	
①	Planta baja. Eliminar separación entre salón y cocina.
②	Colocar en sótano una toma de agua caliente junto a una de agua fría

PROMUEVE




COMERCIALIZA



PROYECTA Y DIRIGE



GENIL ARQUITECTURA S.L.P.

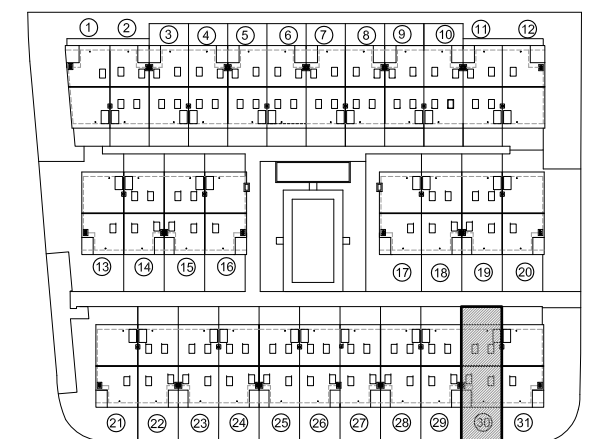

TECNICOS

TECNICOS Y FIRMAS	
 GENIL ARQUITECTURA S.L.P. Avda. Brasilia nº 21, 1º D. Madrid. 28028 Tel. 91 725 05 04 arquitectos@genilarquitectura.com	  D. JORGE A. DOMINGUEZ CORTES y D. MANUEL DOMINGO LLORENTE

PROPIEDAD

FIRMAS	
PROMOCIONES EUROPEAS DE SAN ILDEFONSO S.L. D. JUAN CLAUDIO DE RAMÓN MARTÍNEZ	

PROYECTO

BÁSICO Y DE EJECUCION 31 VIVIENDAS UNIFAMILIARES ADOSADAS CON GARAJE Y PISCINA C/ MIGUEL MIHURA, 2. ALCALÁ DE HENARES. MADRID.
---

PLANO

GRUPO	DESCRIPCION	PLANO NÚMERO
PLANOS DE ARQUITECTURA FECHA JULIO 2017	VIVIENDA 30 PLANO DE MODIFICACIONES	<b>MO-30</b> ESCALA 1/100