




PLANTA SÓTANO

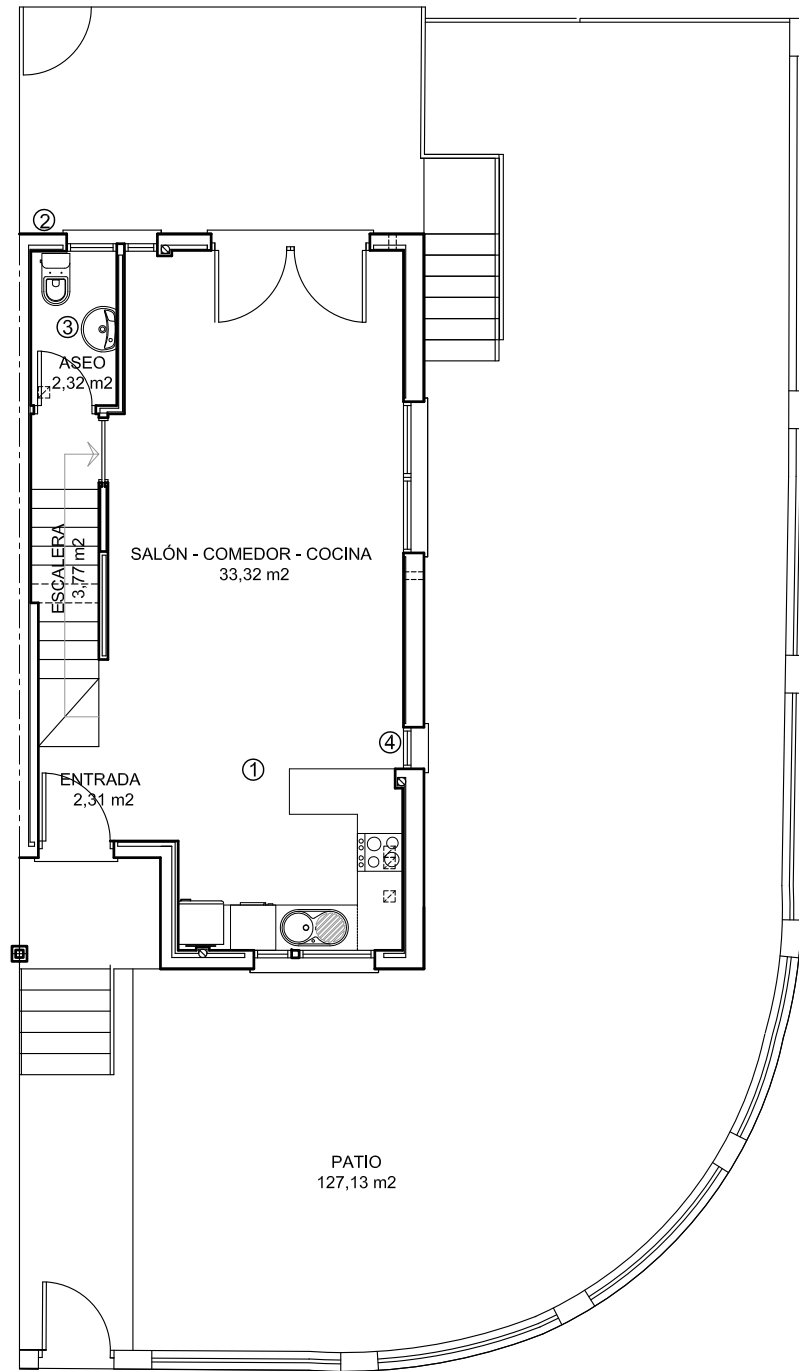

PLANTA BAJA

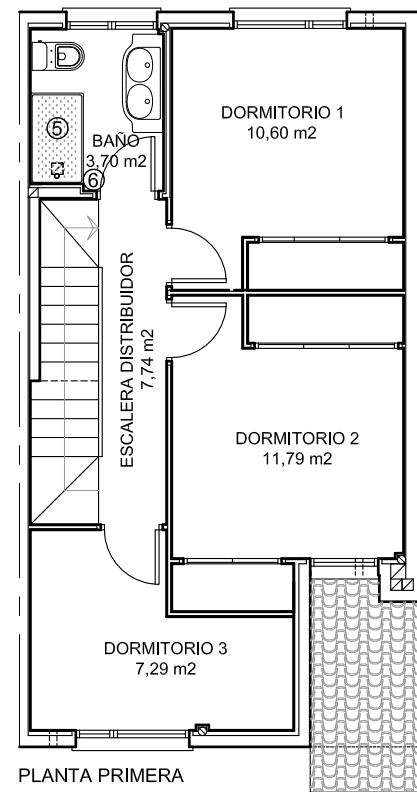

PLANTA PRIMERA

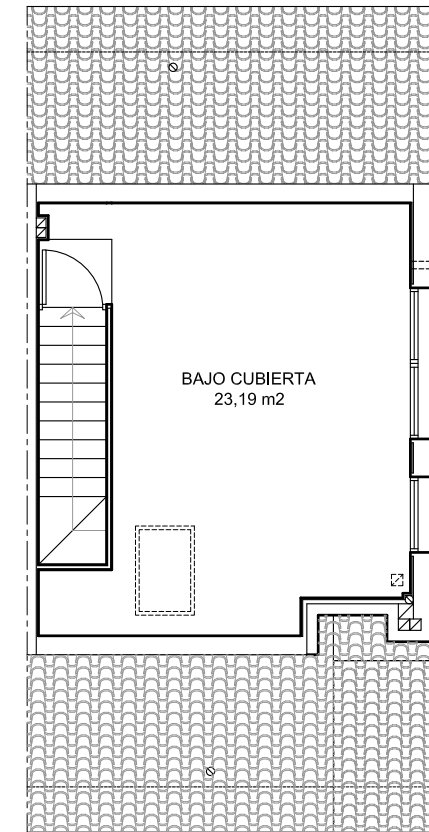

PLANTA BAJO CUBIERTA

Modificaciones solicitadas


- ① Planta baja. Eliminar separación entre salón y cocina.
- ② Exterior. Colocar una toma de TV y una base de enchufe
- ③ Planta baja. Disminuir las dimensiones del baño
- ④ Planta baja. Desplazar una ventana lateral
- ⑤ Planta primera. Sustitución de bañera por ducha (1,20x0,70)
- ⑥ Planta primera. Desplazar el radiador del baño

SUPERFICIES CONSTRUIDAS

PLANTA SÓTANO	52,00 m ²
PLANTA BAJA	49,26 m ²
PLANTA PRIMERA	48,78 m ²
PLANTA BAJO CUBIERTA	32,72 m ²
TOTAL SUPERFICIES CONSTRUIDAS	182,76 m²

SUPERFICIES ÚTILES

PLANTA SÓTANO	DISTRIBUIDOR	2.00 m ²
	VESTÍBULO	0.99 m ²
	TRASTERO 1	7.41 m ²
	TRASTERO 2	1.71 m ²
	GARAJE	29.02 m ²
	TOTAL SÓTANO	41.13 m²
PLANTA BAJA	ENTRADA	2.31 m ²
	ASEO	3.32 m ²
	DISTRIBUIDOR-ESCALERA	3.77 m ²
	SALÓN COMEDOR COCINA	33.32 m ²
	TOTAL BAJA	41.72 m²
PLANTA PRIMERA	DISTRIBUIDOR-ESCALERA	7.74 m ²
	DORMITORIO 1	10.60 m ²
	DORMITORIO 2	11.79 m ²
	DORMITORIO 3	7.29 m ²
	BAÑO	3.70 m ²
	TOTAL PRIMERA	41.12 m²
PLANTA BAJO CUBIERTA	BAJO CUBIERTA	23.19 m ²
	TOTAL BAJO CUBIERTA	23.19 m²
TOTAL SUPERFICIES ÚTILES		147.16 m²

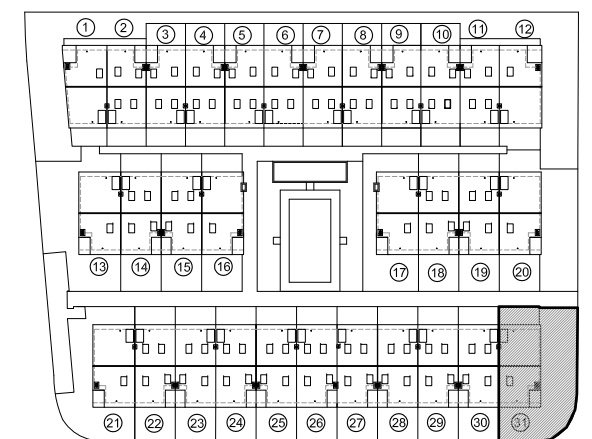

PROMUEVE



COMERCIALIZA



PROYECTA Y DIRIGE



GENIL ARQUITECTURA S.L.P.

TECNICOS

GENIL ARQUITECTURA S.L.P.
 Avda. Brasilia nº 21, 1º D. Madrid. 28028
 Tel. 91 725 05 04
 arquitectos@genilarquitectura.com

TÉCNICOS Y FIRMAS
 D. JORGE A. DOMINGUEZ CORTES y D. MANUEL DOMINGO LLORENTE

PROPIEDAD

PROMOCIONES EUROPEAS DE SAN ILDEFONSO S.L.

FIRMAS
 D. JUAN CLAUDIO DE RAMÓN MARTÍNEZ

PROYECTO

BÁSICO Y DE EJECUCIÓN
 31 VIVIENDAS UNIFAMILIARES ADOSADAS CON GARAJE Y PISCINA
 C/ MIGUEL MIHURA, 2.
 ALCALÁ DE HENARES. MADRID.

PLANO

GRUPO PLANOS DE ARQUITECTURA	DESCRIPCIÓN VIVIENDA 31 PLANO DE MODIFICACIONES	PLANO NÚMERO MO-31 ESCALA 1/100
FECHA JULIO 2017		