



PLANTA SÓTANO

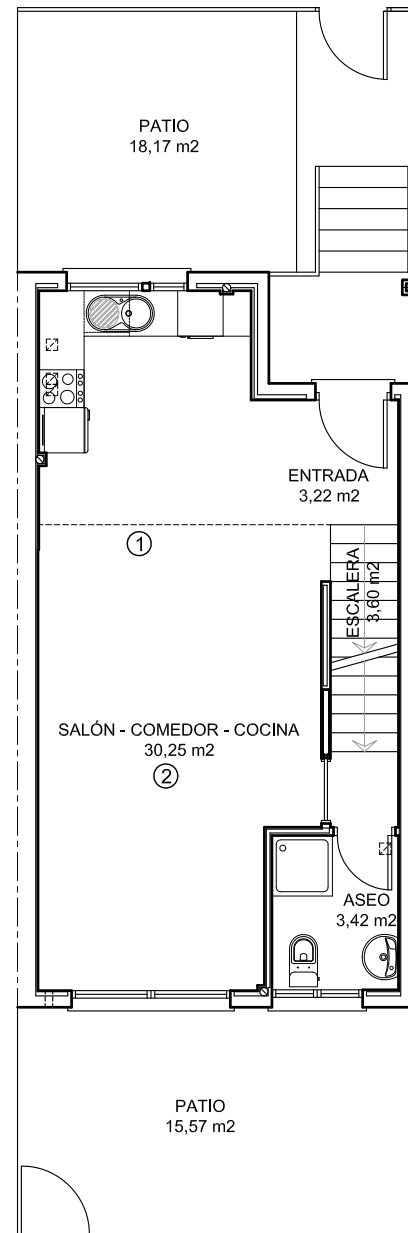

PLANTA BAJA

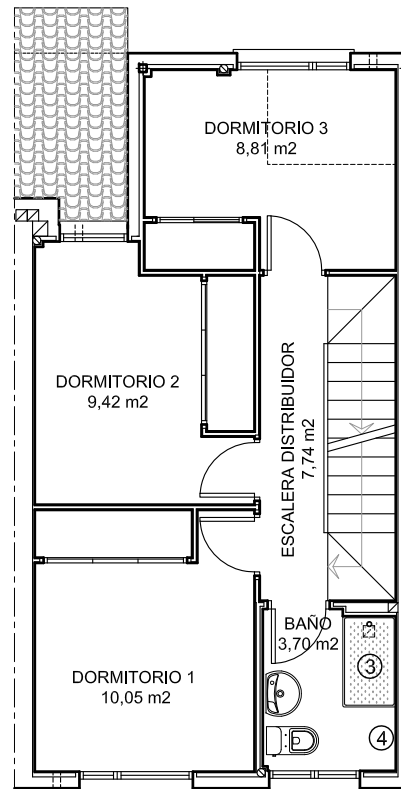

PLANTA PRIMERA



PLANTA BAJO CUBIERTA

PROMUEVE



COMERCIALIZA



PROYECTA Y DIRIGE



GENIL ARQUITECTURA S.L.P.

Modificaciones solicitadas


- ① Planta baja. Eliminar separación entre salón y cocina.
- ② Planta baja. Sustituir gres por tarima en salón.
- ③ Planta primera. Sustituir bañera por ducha de carga mineral
- ④ Planta primera. Eliminar bidé

SUPERFICIES CONSTRUIDAS

PLANTA SÓTANO	55,64 m2
PLANTA BAJA	47,71 m2
PLANTA PRIMERA	47,21 m2
PLANTA BAJO CUBIERTA	31,68 m2
<b>TOTAL SUPERFICIES CONSTRUIDAS</b>	<b>182,24 m2</b>

SUPERFICIES ÚTILES

PLANTA SÓTANO	DISTRIBUIDOR	5,02 m2
	VESTÍBULO	0,99 m2
	TRASTERO	14,76 m2
	GARAJE	26,50 m2
	<b>TOTAL SÓTANO</b>	<b>47,27 m2</b>
PLANTA BAJA	ENTRADA	3,22 m2
	ASEO	3,42 m2
	DISTRIBUIDOR-ESCALERA	3,60 m2
	SALÓN COMEDOR COCINA	30,25 m2
	<b>TOTAL BAJA</b>	<b>40,49 m2</b>
PLANTA PRIMERA	DISTRIBUIDOR-ESCALERA	7,74 m2
	DORMITORIO 1	10,05 m2
	DORMITORIO 2	9,42 m2
	DORMITORIO 3	8,81 m2
	BANO	3,70 m2
	<b>TOTAL PRIMERA</b>	<b>39,72 m2</b>
PLANTA BAJO CUBIERTA	BAJO CUBIERTA	22,33 m2
	<b>TOTAL BAJO CUBIERTA</b>	<b>22,33 m2</b>
<b>TOTAL SUPERFICIES ÚTILES</b>		<b>149,81 m2</b>

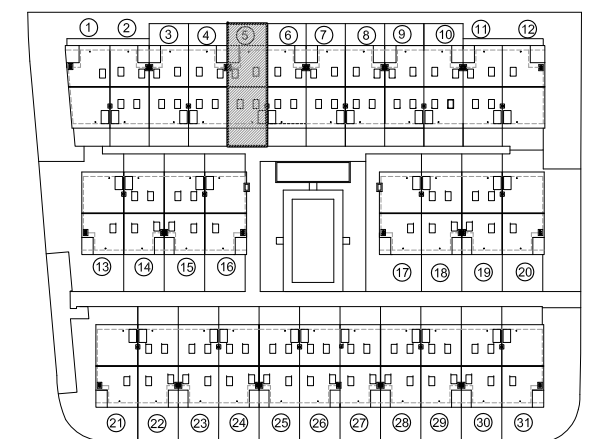

TECNICOS

GENIL ARQUITECTURA S.L.P.  
Avda. Brasilia nº 21, 1º D. Madrid. 28028  
Tel. 91 725 05 04  
arquitectos@genilarquitectura.com

TECNICOS Y FIRMAS



D. JORGE A. DOMINGUEZ CORTES y D. MANUEL DOMINGO LLORENTE

PROPIEDAD

PROMOCIONES EUROPEAS DE SAN ILDEFONSO S.L.

D. JUAN CLAUDIO DE RAMÓN MARTÍNEZ

FIRMAS

PROYECTO

BÁSICO Y DE EJECUCION  
31 VIVIENDAS UNIFAMILIARES ADOSADAS CON GARAJE Y PISCINA  
C/ MIGUEL MIHURA, 2.  
ALCALÁ DE HENARES. MADRID.

PLANO

GRUPO  
PLANOS DE ARQUITECTURA  
FECHA  
JULIO 2017

DESCRIPCION  
VIVIENDA 5  
PLANO DE MODIFICACIONES

PLANO NÚMERO  
**MO-05**  
ESCALA  
1/100