




PLANTA SÓTANO

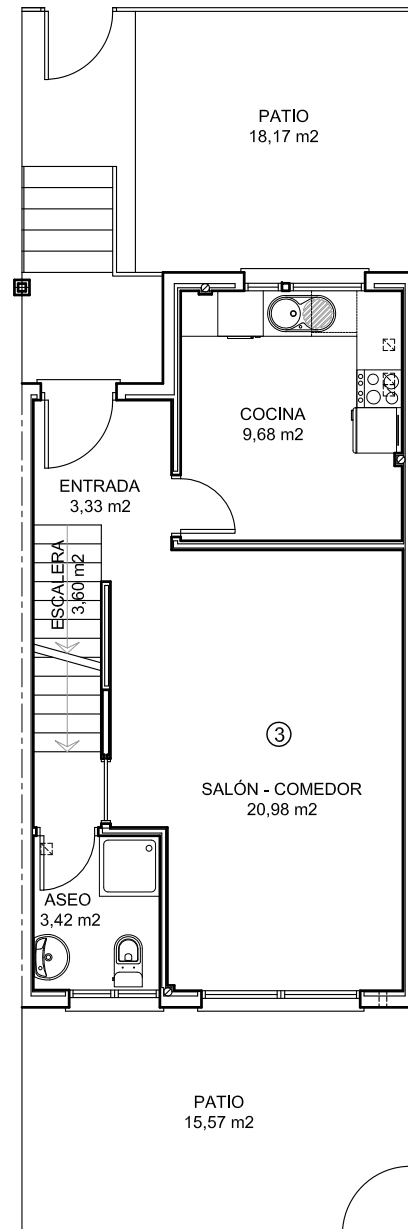

PLANTA BAJA

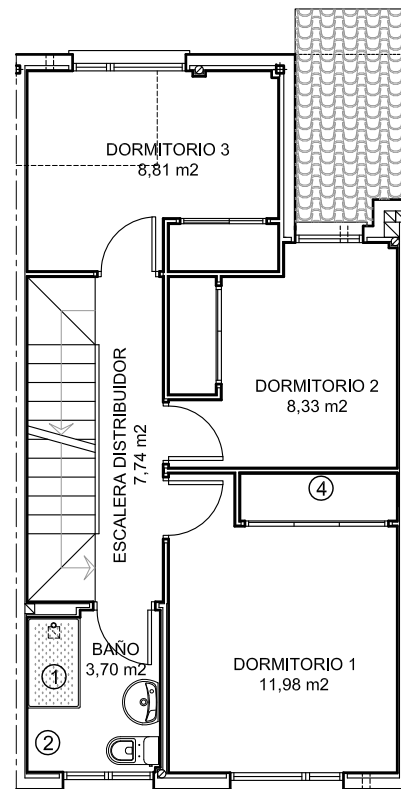

PLANTA PRIMERA

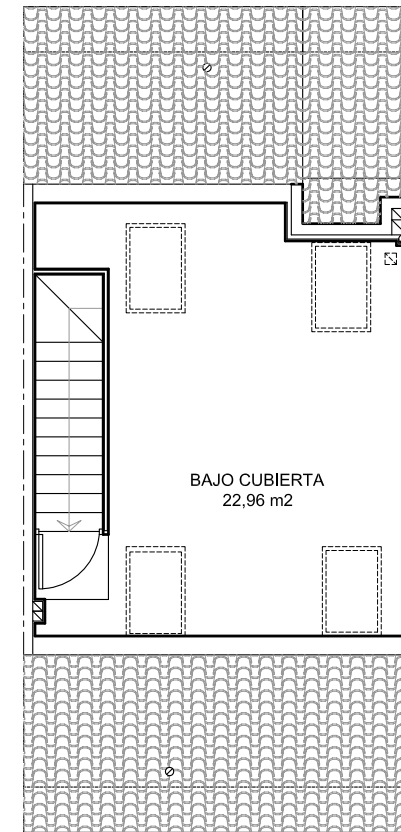

PLANTA BAJO CUBIERTA

PROMUEVE



COMERCIALIZA



PROYECTA Y DIRIGE



GENIL ARQUITECTURA S.L.P.

Modificaciones solicitadas


- ① Planta primera. Sustituir bañera por plato de ducha de carga mineral
- ② Planta primera. Eliminar bidé
- ③ Planta baja. Sustituir gres por tarima en salón.
- ④ Planta primera. Ampliar dormitorio principal 50 cm, reduciendo con ello las dimensiones del dormitorio 2

SUPERFICIES CONSTRUIDAS

PLANTA SÓTANO	50,57 m2
PLANTA BAJA	47,71 m2
PLANTA PRIMERA	47,21 m2
PLANTA BAJO CUBIERTA	31,68 m2
<b>TOTAL SUPERFICIES CONSTRUIDAS</b>	<b>177,17 m2</b>

SUPERFICIES ÚTILES

PLANTA SÓTANO	DISTRIBUIDOR	3.83 m2
	VESTIBULO	0.99 m2
	TRASTERO	12.60 m2
	GARAJE	26.26 m2
	<b>TOTAL SÓTANO</b>	<b>43.68 m2</b>
PLANTA BAJA	ENTRADA	3.33 m2
	COCINA	9.68 m2
	ASEO	3.42 m2
	DISTRIBUIDOR-ESCALERA	3.60 m2
	SALÓN COMEDOR	20.98 m2
	<b>TOTAL BAJA</b>	<b>41.01 m2</b>
PLANTA PRIMERA	DISTRIBUIDOR-ESCALERA	7.74 m2
	DORMITORIO 1	11.98 m2
	DORMITORIO 2	8.33 m2
	DORMITORIO 3	8.81 m2
	BAÑO	3.70 m2
	<b>TOTAL PRIMERA</b>	<b>40.56 m2</b>
PLANTA BAJO CUBIERTA	BAJO CUBIERTA	22.96 m2
	<b>TOTAL BAJO CUBIERTA</b>	<b>22.96 m2</b>
<b>TOTAL SUPERFICIES ÚTILES</b>		<b>148.21 m2</b>

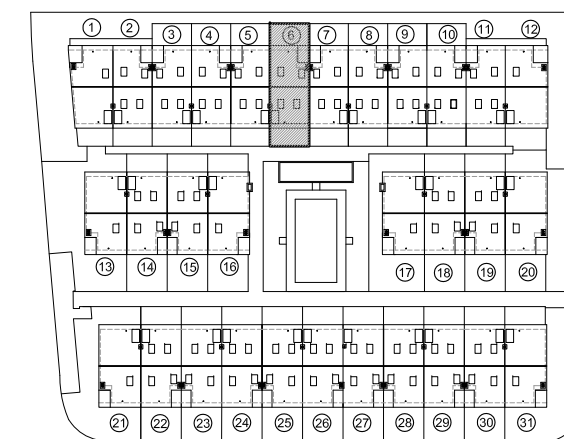

TECNICOS

GENIL ARQUITECTURA S.L.P.  
Avda. Brasilia nº 21, 1º D. Madrid. 28028  
Tel. 91 725 05 04  
arquitectos@genilarquitectura.com

TÉCNICOS Y FIRMAS



D. JORGE A. DOMINGUEZ CORTES y D. MANUEL DOMINGO LLORENTE

PROPIEDAD

PROMOCIONES EUROPEAS DE SAN ILDEFONSO S.L.

FIRMAS

D. JUAN CLAUDIO DE RAMÓN MARTÍNEZ

PROYECTO

BÁSICO Y DE EJECUCIÓN  
31 VIVIENDAS UNIFAMILIARES ADOSADAS CON GARAJE Y PISCINA  
C/ MIGUEL MIHURA, 2.  
ALCALÁ DE HENARES. MADRID.

PLANO

GRUPO  
PLANOS DE ARQUITECTURA  
FECHA  
JULIO 2017

DESCRIPCIÓN  
VIVIENDA 6  
PLANO DE MODIFICACIONES

PLANO NÚMERO  
**MO-06**  
ESCALA  
1/100