



PLANTA SÓTANO

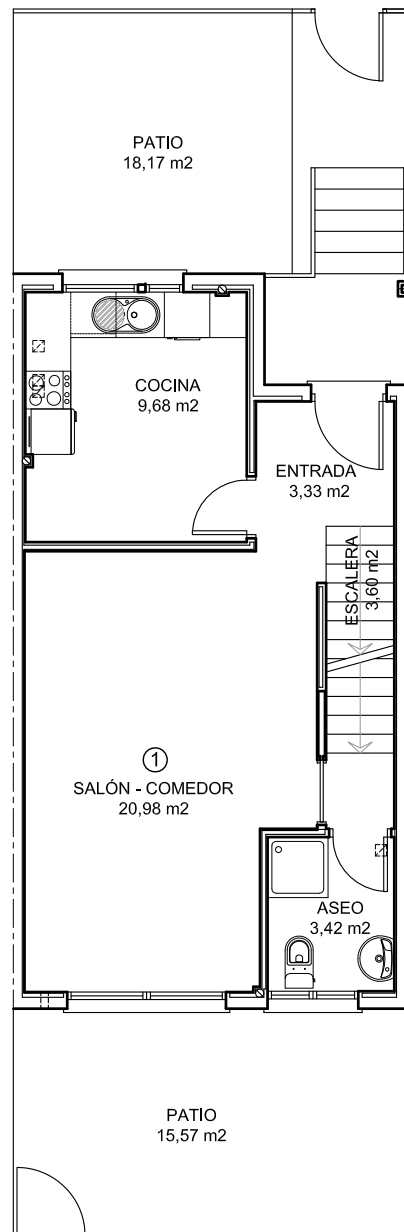

PLANTA BAJA

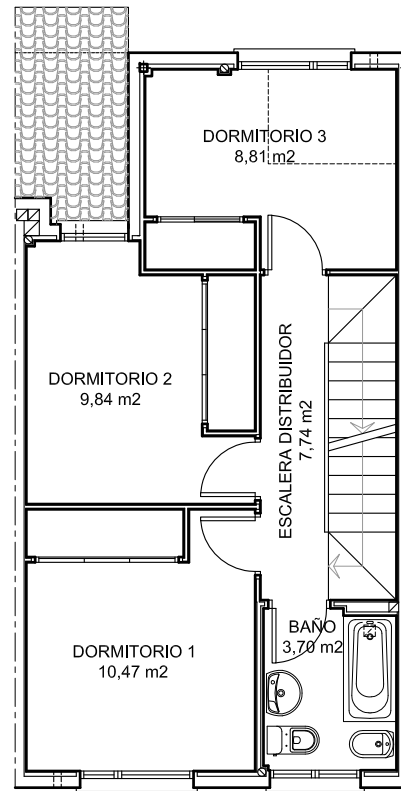


PLANTA PRIMERA



PLANTA BAJO CUBIERTA

SUPERFICIES CONSTRUIDAS	
PLANTA SÓTANO	50,57 m2
PLANTA BAJA	47,71 m2
PLANTA PRIMERA	47,21 m2
PLANTA BAJO CUBIERTA	31,68 m2
TOTAL SUPERFICIES CONSTRUIDAS	177,17 m2

SUPERFICIES ÚTILES		
PLANTA SÓTANO	DISTRIBUIDOR	3.83 m2
	VESTIBULO	0.99 m2
	TRASTERO	12.60 m2
	GARAJE	26.26 m2
	TOTAL SÓTANO	43.68 m2
PLANTA BAJA	ENTRADA	3.33 m2
	COCINA	9.68 m2
	ASEO	3.42 m2
	DISTRIBUIDOR-ESCALERA	3.60 m2
	SALÓN COMEDOR	20.98 m2
	TOTAL BAJA	41.01 m2
PLANTA PRIMERA	DISTRIBUIDOR-ESCALERA	7.74 m2
	DORMITORIO 1	10.47 m2
	DORMITORIO 2	9.84 m2
	DORMITORIO 3	8.81 m2
	BAÑO	3.70 m2
	TOTAL PRIMERA	40.56 m2
PLANTA BAJO CUBIERTA	BAJO CUBIERTA	22.96 m2
	TOTAL BAJO CUBIERTA	22.96 m2
TOTAL SUPERFICIES ÚTILES		148.21 m2

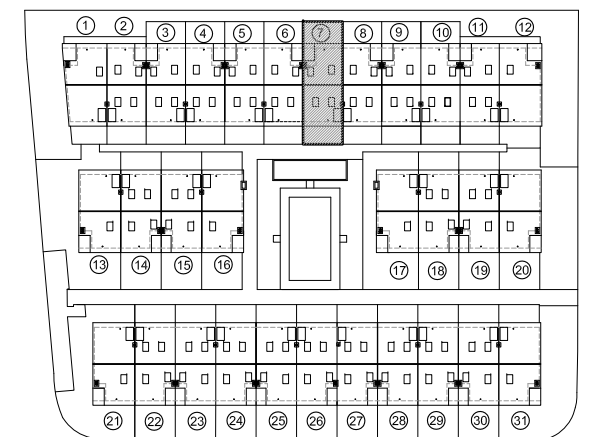

Modificaciones solicitadas	
①	Planta baja. Sustituir gres por tarima en salón.

PROMUEVE



COMERCIALIZA



PROYECTA Y DIRIGE



GENIL ARQUITECTURA S.L.P.

TECNICOS

GENIL ARQUITECTURA S.L.P.
Avda. Brasilia nº 21, 1º D. Madrid. 28028
Tel. 91 725 05 04
arquitectos@genilarquitectura.com

TECNICOS Y FIRMAS

(Signatures)

D. JORGE A. DOMINGUEZ CORTES y D. MANUEL DOMINGO LLORENTE

PROPIEDAD

PROMOCIONES EUROPEAS DE SAN ILDEFONSO S.L.

D. JUAN CLAUDIO DE RAMÓN MARTÍNEZ

FIRMAS

PROYECTO

BÁSICO Y DE EJECUCION
31 VIVIENDAS UNIFAMILIARES ADOSADAS CON GARAJE Y PISCINA
C/ MIGUEL MIHURA, 2.
ALCALÁ DE HENARES. MADRID.

PLANO

GRUPO
PLANOS DE ARQUITECTURA
FECHA
JULIO 2017

DESCRIPCION
VIVIENDA 7
PLANO DE MODIFICACIONES

PLANO NÚMERO
MO-07
ESCALA
1/100