



PLANTA SÓTANO

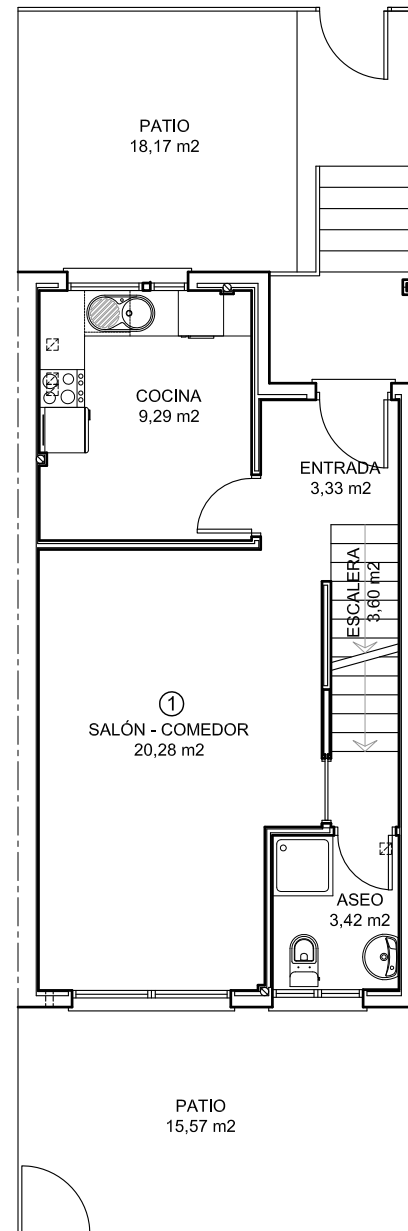

PLANTA BAJA

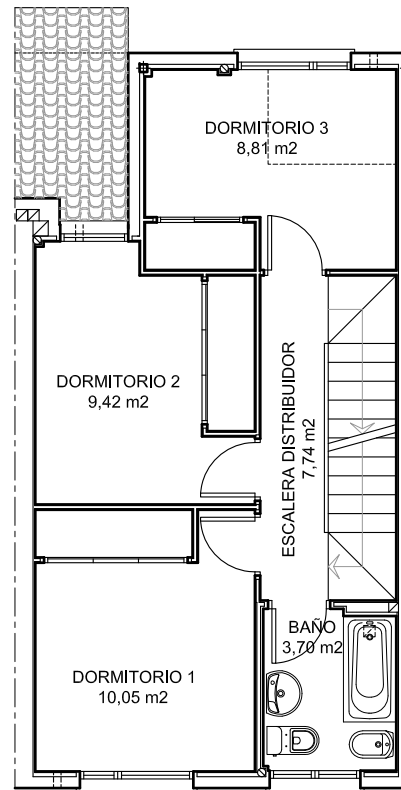

PLANTA PRIMERA



PLANTA BAJO CUBIERTA

PROMUEVE



COMERCIALIZA




PROYECTA Y DIRIGE



GENIL ARQUITECTURA S.L.P.

SUPERFICIES CONSTRUIDAS	
PLANTA SÓTANO	55,64 m2
PLANTA BAJA	47,71 m2
PLANTA PRIMERA	47,21 m2
PLANTA BAJO CUBIERTA	31,68 m2
TOTAL SUPERFICIES CONSTRUIDAS	182,24 m2

SUPERFICIES ÚTILES		
PLANTA SÓTANO	DISTRIBUIDOR	5,02 m2
	VESTÍBULO	0,99 m2
	TRASTERO	14,76 m2
	GARAJE	26,50 m2
	TOTAL SÓTANO	47,27 m2
PLANTA BAJA	ENTRADA	3,33 m2
	COCINA	9,29 m2
	ASEO	3,42 m2
	DISTRIBUIDOR-ESCALERA	3,60 m2
	SALÓN COMEDOR	20,28 m2
	TOTAL BAJA	39,92 m2
PLANTA PRIMERA	DISTRIBUIDOR-ESCALERA	7,74 m2
	DORMITORIO 1	10,05 m2
	DORMITORIO 2	9,42 m2
	DORMITORIO 3	8,81 m2
	BAÑO	3,70 m2
	TOTAL PRIMERA	39,72 m2
PLANTA BAJO CUBIERTA	BAJO CUBIERTA	22,33 m2
	TOTAL BAJO CUBIERTA	22,33 m2
TOTAL SUPERFICIES ÚTILES		149,24 m2

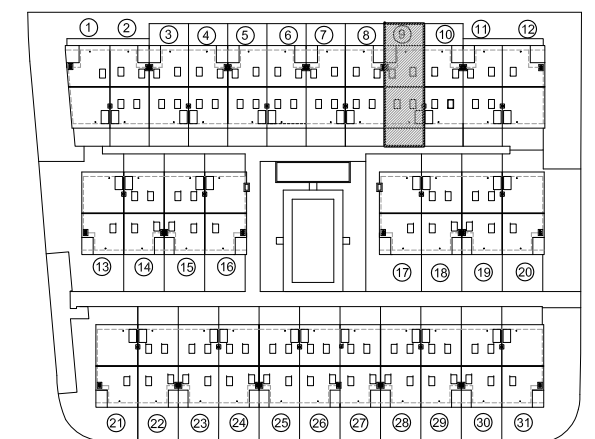

Modificaciones solicitadas

- ① Planta baja. Sustituir gres por tarima en salón.

TECNICOS

GENIL ARQUITECTURA S.L.P.
Avda. Brasilia nº 21, 1º D. Madrid. 28028
Tel. 91 725 05 04
arquitectos@genilarquitectura.com

TECNICOS Y FIRMAS



D. JORGE A. DOMINGUEZ CORTES y D. MANUEL DOMINGO LLORENTE

PROPIEDAD

PROMOCIONES EUROPEAS DE SAN ILDEFONSO S.L.
D. JUAN CLAUDIO DE RAMÓN MARTÍNEZ

FIRMAS

PROYECTO

BÁSICO Y DE EJECUCIÓN
31 VIVIENDAS UNIFAMILIARES ADOSADAS CON GARAJE Y PISCINA
C/ MIGUEL MIHURA, 2.
ALCALÁ DE HENARES. MADRID.

PLANO

GRUPO
PLANOS DE ARQUITECTURA
FECHA
JULIO 2017

DESCRIPCION

VIVIENDA 9
PLANO DE MODIFICACIONES

PLANO NÚMERO

MO-09
ESCALA
1/100