



PLANTA SÓTANO

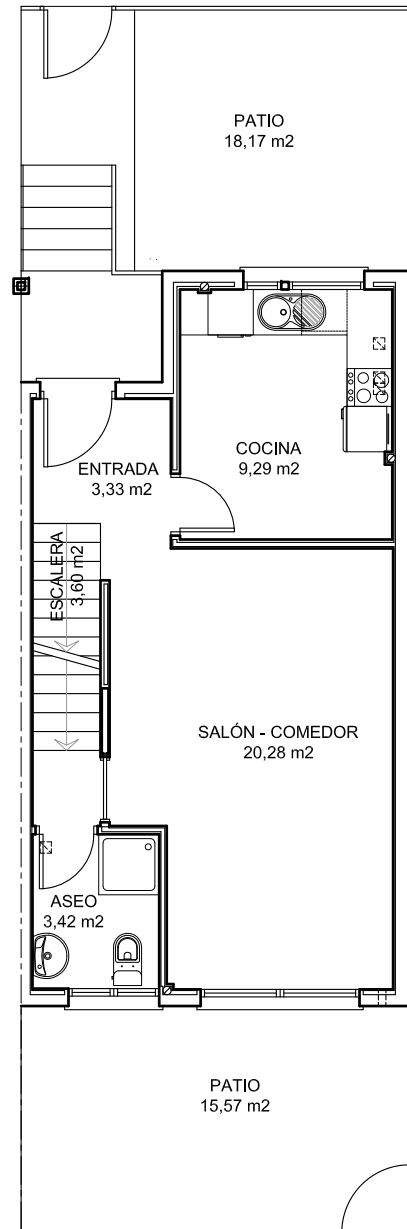

PLANTA BAJA

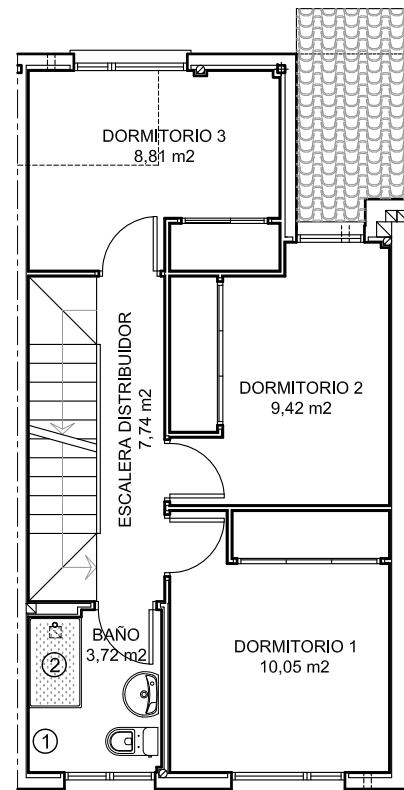

PLANTA PRIMERA



PLANTA BAJO CUBIERTA

PROMUEVE



COMERCIALIZA




PROYECTA Y DIRIGE



GENIL ARQUITECTURA S.L.P.

SUPERFICIES CONSTRUIDAS	
PLANTA SÓTANO	55,64 m ²
PLANTA BAJA	47,71 m ²
PLANTA PRIMERA	47,21 m ²
PLANTA BAJO CUBIERTA	31,68 m ²
TOTAL SUPERFICIES CONSTRUIDAS	182,24 m²

SUPERFICIES ÚTILES		
PLANTA SÓTANO	DISTRIBUIDOR	5.02 m ²
	VESTIBULO	0.99 m ²
	TRASTERO	14.76 m ²
	GARAJE	26.50 m ²
	TOTAL SÓTANO	47.27 m²
PLANTA BAJA	ENTRADA	3.33 m ²
	COCINA	9.29 m ²
	ASEO	3.42 m ²
	DISTRIBUIDOR-ESCALERA	3.60 m ²
	SALÓN COMEDOR	20.28 m ²
	TOTAL BAJA	39.92 m²
PLANTA PRIMERA	DISTRIBUIDOR-ESCALERA	7.74 m ²
	DORMITORIO 1	10.05 m ²
	DORMITORIO 2	9.42 m ²
	DORMITORIO 3	8.81 m ²
	BAÑO	3.72 m ²
	TOTAL PRIMERA	39.74 m²
PLANTA BAJO CUBIERTA	BAJO CUBIERTA	22.33 m ²
	TOTAL BAJO CUBIERTA	22.33 m²
TOTAL SUPERFICIES ÚTILES		149.26 m²

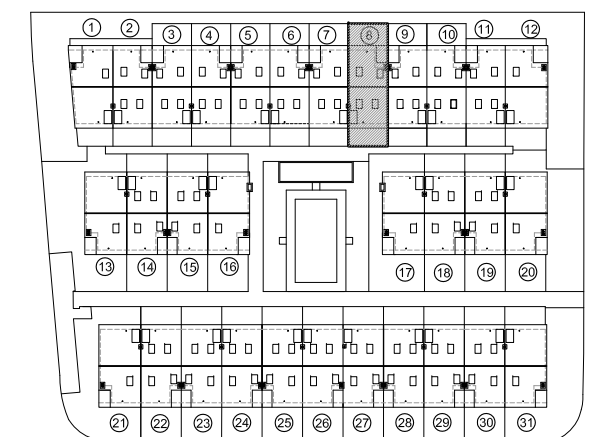

Modificaciones solicitadas

- ① Planta primera. Eliminar bidé
- ② Planta baja. Sustituir bañera por ducha

TECNICOS

GENIL ARQUITECTURA S.L.P.
Avda. Brasilia nº 21, 1º D. Madrid. 28028
Tel. 91 725 05 04
arquitectos@genilarquitectura.com

TÉCNICOS Y FIRMAS



D. JORGE A. DOMINGUEZ CORTES y D. MANUEL DOMINGO LLORENTE

PROPIEDAD

PROMOCIONES EUROPEAS DE SAN ILDEFONSO S.L.

D. JUAN CLAUDIO DE RAMÓN MARTÍNEZ

FIRMAS

PROYECTO

BÁSICO Y DE EJECUCIÓN
31 VIVIENDAS UNIFAMILIARES ADOSADAS CON GARAJE Y PISCINA
C/ MIGUEL MIHURA, 2.
ALCALÁ DE HENARES. MADRID.

PLANO

GRUPO
PLANOS DE ARQUITECTURA
FECHA
JULIO 2017

DESCRIPCIÓN
VIVIENDA 8
PLANO DE MODIFICACIONES

PLANO NÚMERO
MO-08
ESCALA
1/100