




PLANTA PRIMERA

C/ GUSTAVO ADOLFO BEQUER Nº 8	
SUPERFICIE DE PARCELA	171,18 m <sup>2</sup>
SUPERFICIE CONSTRUIDA PLANTA BAJA	81,33 m <sup>2</sup>
SUPERFICIE CONSTRUIDA PLANTA PRIMERA	69,20 m <sup>2</sup>
TOTAL SUPERFICIE CONSTRUIDA	150,53 m <sup>2</sup>
SUPERFICIE CONSTRUIDA PATIO TRASERO	54,10 m <sup>2</sup>
SUPERFICIE CONSTRUIDA PATIO DELANTERO	35,75 m <sup>2</sup>

SUPERFICIES ÚTILES	
PLANTA BAJA	
PORCHE	8,17 m <sup>2</sup>
DISTRIBUIDOR	7,88 m <sup>2</sup>
DORMITORIO	10,17 m <sup>2</sup>
BAÑO	3,68 m <sup>2</sup>
ESCALERA	2,09 m <sup>2</sup>
DESPENSA	1,80 m <sup>2</sup>
COCINA	12,21 m <sup>2</sup>
SALÓN COMEDOR	26,54 m <sup>2</sup>
TOTAL PLANTA BAJA	72,54 m <sup>2</sup>
PLANTA PRIMERA	
DISTRIBUIDOR	3,47 m <sup>2</sup>
DORMITORIO PRINCIPAL	13,82 m <sup>2</sup>
VESTIDOR	4,87 m <sup>2</sup>
BAÑO	4,20 m <sup>2</sup>
TERRAZA	2,80 m <sup>2</sup>
BAÑO	5,07 m <sup>2</sup>
DORMITORIO	10,87 m <sup>2</sup>
TERRAZA	3,67 m <sup>2</sup>
DORMITORIO	11,53 m <sup>2</sup>
TERRAZA	5,32 m <sup>2</sup>
TOTAL PLANTA PRIMERA	65,62 m <sup>2</sup>
TOTAL SUPERFICIES ÚTILES	138,16 m <sup>2</sup>

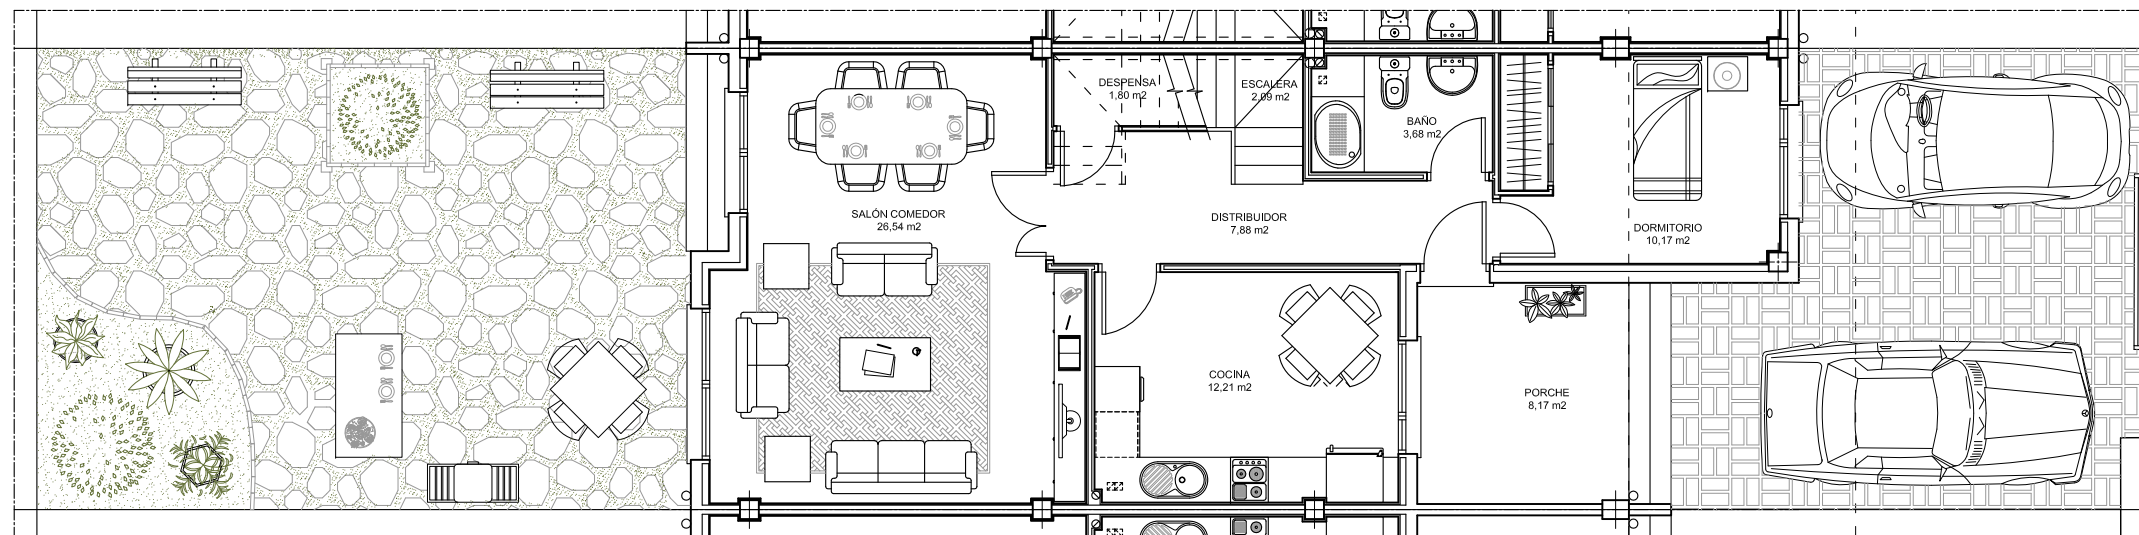

PLANTA BAJA

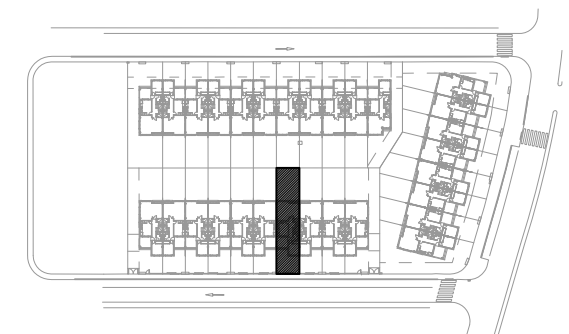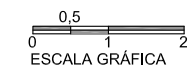

VIVIENDA C/ GUSTAVO ADOLFO BEQUER Nº 8

29 VIVIENDAS UNIFAMILIARES EN LAS C/ GUSTAVO ADOLFO BEQUER, AVDA. MIGUEL DE CERVANTES Y C/ JOSE DE ESPRONCEDA