


# 15 VIVIENDAS UNIFAMILIARES ADOSADAS EN LAS CALLES GASCUEÑA 5A-5D, 7A-7D, 9A-9C Y FUENTELVIEJO 6B, 8A-8C. COLONIA FIN DE SEMANA. MADRID.

## VIVIENDA TIPO 1

Plano de carácter informativo sujeto a posibles cambios por exigencias técnicas del proyecto. Todo el mobiliario, gros de puerta, distribución de sanitarios y de cocina no son vinculantes. Las superficies expresadas son orientativas, pudiendo sufrir variaciones de índole técnico durante la ejecución de las obras.

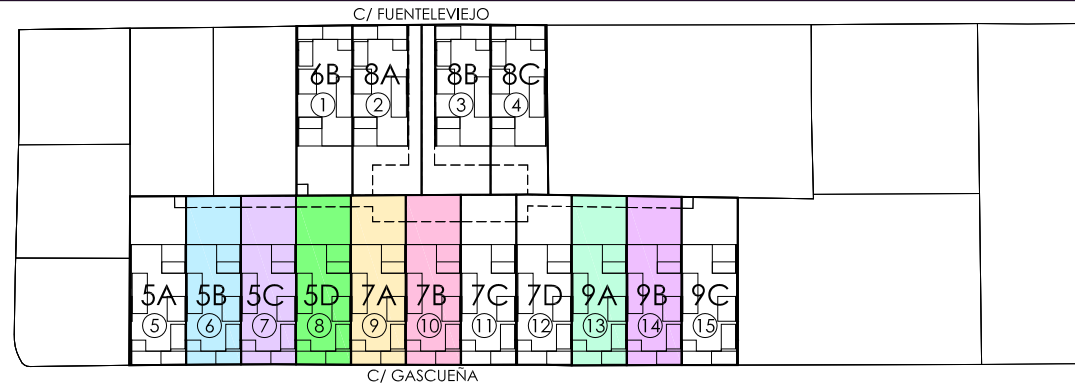

ORDEN	PARCELA	SUP. PARCELA
1	FUENTELVIEJO 6B	166,71 m <sup>2</sup>
2	FUENTELVIEJO 8A	205,44 m <sup>2</sup>
3	FUENTELVIEJO 8B	205,49 m <sup>2</sup>
4	FUENTELVIEJO 8C	168,30 m <sup>2</sup>
5	GASCUEÑA 5A	166,20 m <sup>2</sup>
6	GASCUEÑA 5B	162,03 m <sup>2</sup>
7	GASCUEÑA 5C	162,13 m <sup>2</sup>
8	GASCUEÑA 5D	162,56 m <sup>2</sup>
9	GASCUEÑA 7A	162,98 m <sup>2</sup>
10	GASCUEÑA 7B	163,33 m <sup>2</sup>
11	GASCUEÑA 7C	165,16 m <sup>2</sup>
12	GASCUEÑA 7D	165,13 m <sup>2</sup>
13	GASCUEÑA 9A	163,13 m <sup>2</sup>
14	GASCUEÑA 9B	162,22 m <sup>2</sup>
15	GASCUEÑA 9C	164,69 m <sup>2</sup>

### CUADRO DE SUPERFICIES


PLANTA BAJA.	
Estancia	Sup. Útil
Vestíbulo	4.90 m <sup>2</sup> .
Salón-comedor-cocina	28.75 m <sup>2</sup> .
Escalera	5.85 m <sup>2</sup> .
Cuarto Instalaciones	1.50 m <sup>2</sup> .
Despacho	7.40 m <sup>2</sup> .
Baño 1	2.60 m <sup>2</sup> .
<b>TOTAL BAJA INTERIOR</b>	<b>51.00 m<sup>2</sup>.</b>
Jardín interior descubierto	15.45 m <sup>2</sup> .
Garaje	15.00 m <sup>2</sup> .
Acceso Vivienda	11.85 m <sup>2</sup> .
Basuras	1.15 m <sup>2</sup> .
<b>TOTAL BAJA EXTERIOR</b>	<b>43.45 m<sup>2</sup>.</b>

PLANTA PRIMERA.	
Estancia	Sup. Útil
Distribuidor	6.00 m <sup>2</sup> .
Baño 2	3.55 m <sup>2</sup> .
Dormitorio 1 Ppal.	12.60 m <sup>2</sup> .
Baño 3 Ppal.	4.15 m <sup>2</sup> .
Dormitorio 2	12.10 m <sup>2</sup> .
Dormitorio 3	9.70 m <sup>2</sup> .
<b>TOTAL PRIMERA INTERIOR</b>	<b>48.10 m<sup>2</sup>.</b>
Terraza 1 descubierta	4.60 m <sup>2</sup> .
Terraza 2 descubierta	5.80 m <sup>2</sup> .
<b>TOTAL PRIMERA EXTERIOR</b>	<b>10.40 m<sup>2</sup>.</b>


PLANTA SOLARIUM.	
Estancia	Sup. Útil
Solarium descubierta	51.15 m <sup>2</sup> .
Instalaciones	6.55 m <sup>2</sup> .
<b>TOTAL SOLARIUM EXTERIOR</b>	<b>57.70 m<sup>2</sup>.</b>

PLANTA BAJA	80.65 m <sup>2</sup> .
PLANTA PRIMERA	61.05 m <sup>2</sup> .
<b>TOTAL CONSTRUIDA VIVIENDA</b>	<b>141.70 m<sup>2</sup>.</b>


PROMOTOR:

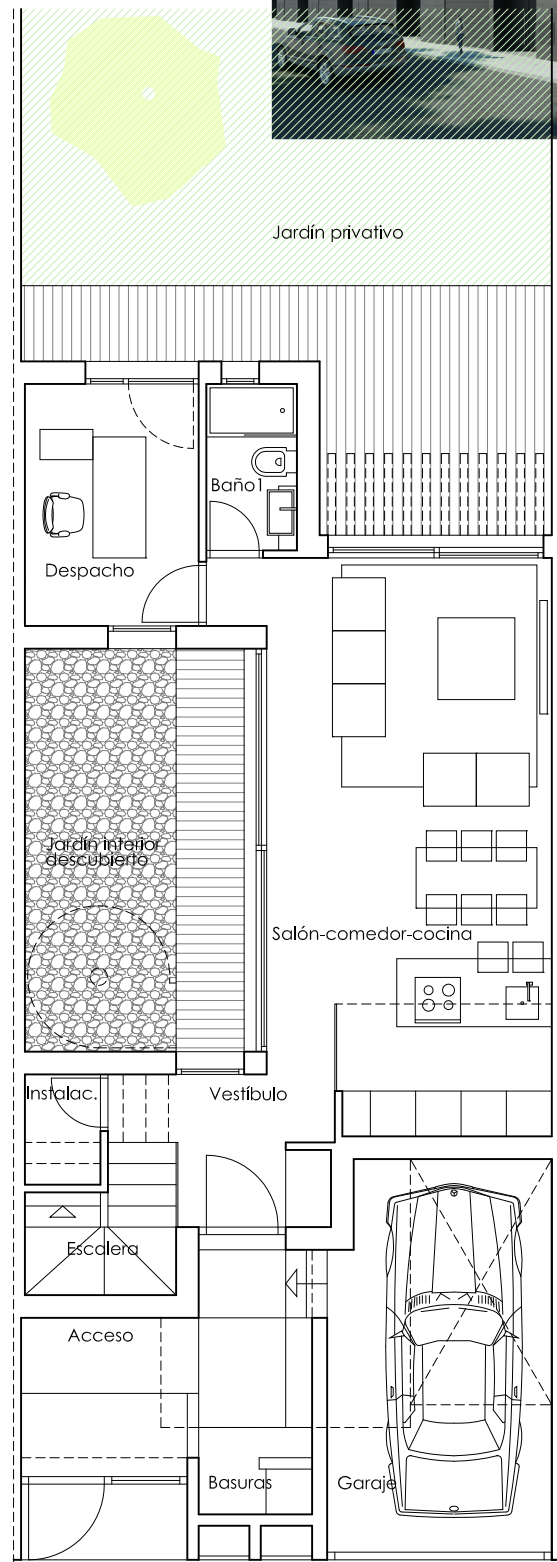

PLANTA BAJA

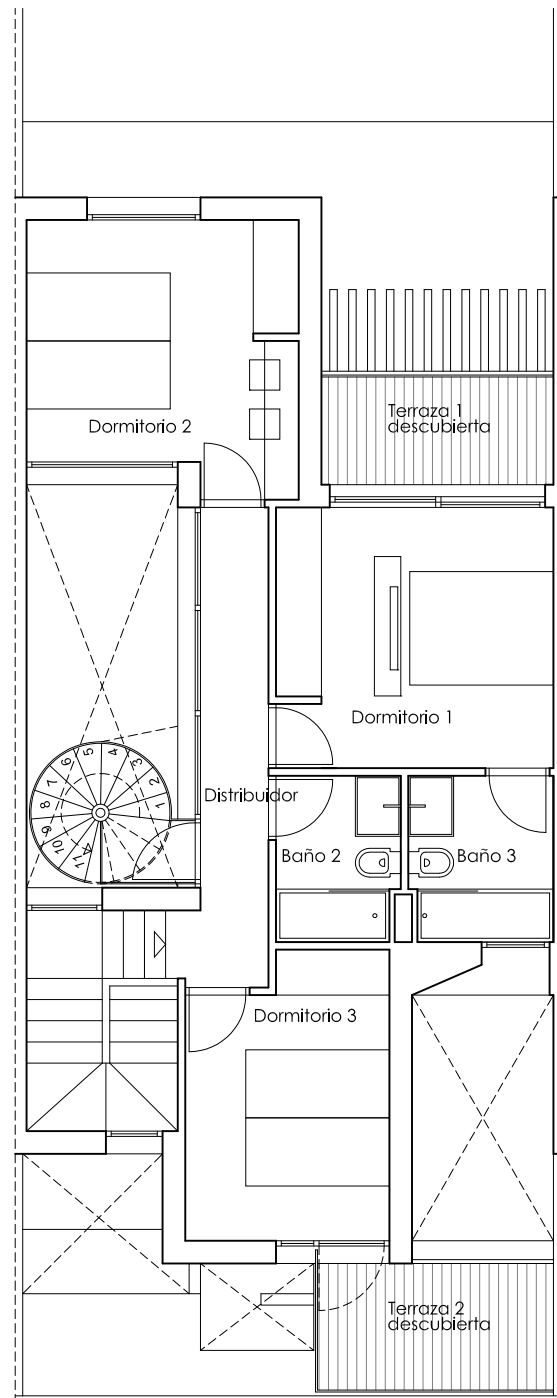

PLANTA PRIMERA

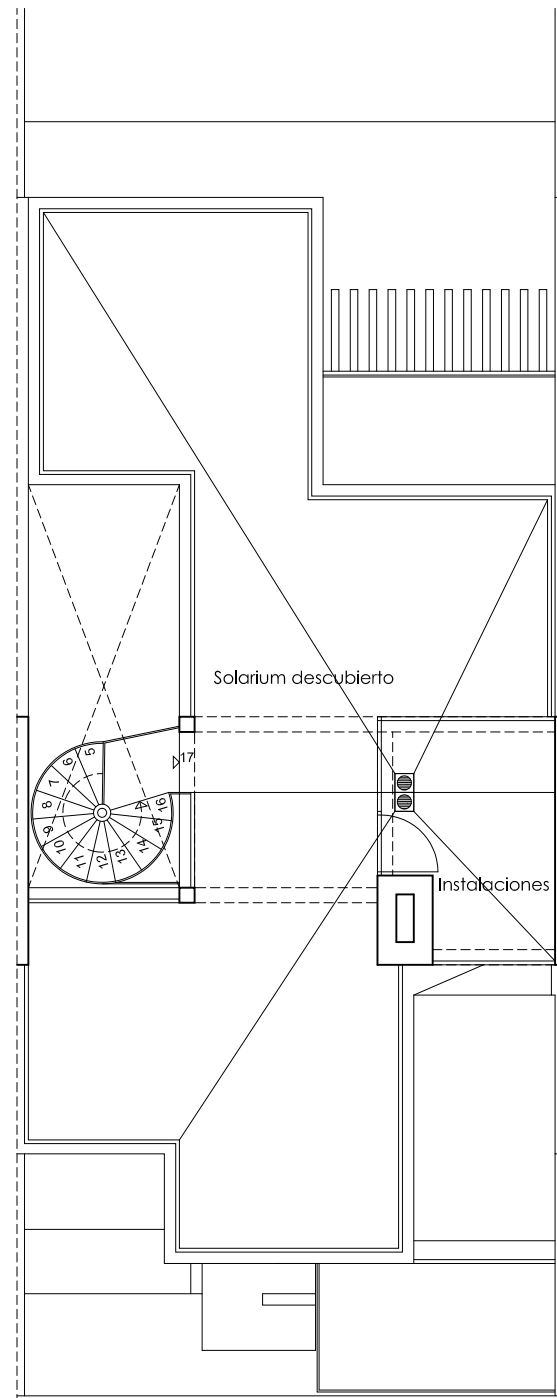

PLANTA SOLARIUM

