



15 VIVIENDAS UNIFAMILIARES ADOSADAS EN LAS CALLES GASCUEÑA 5A-5D, 7A-7D, 9A-9C Y FUENTELVIEJO 6B, 8A-8C. COLONIA FIN DE SEMANA. MADRID.

VIVIENDA TIPO 3


Plano de carácter informativo sujeto a posibles cambios por exigencias técnicas del proyecto. Todo el mobiliario, gros de puerta, distribución de sanitarios y de cocina no son vinculantes. Las superficies expresadas son orientativas, pudiendo sufrir variaciones de índole técnico durante la ejecución de las obras.

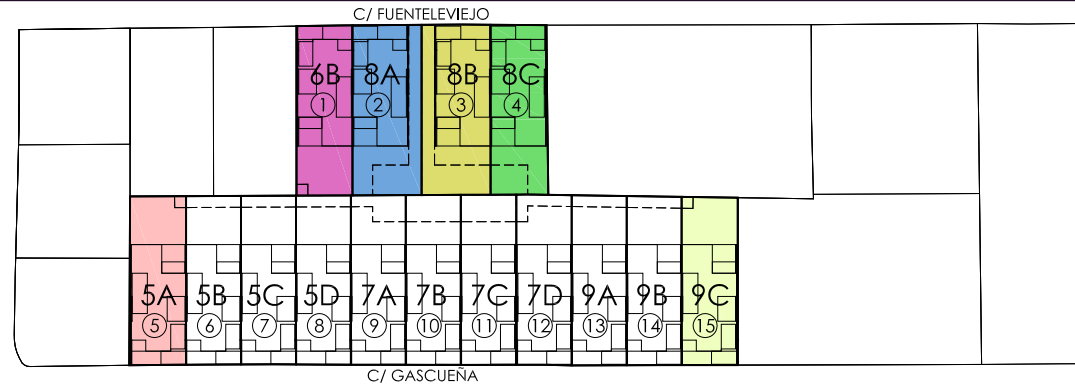


ORDEN	PARCELA	SUP. PARCELA
1	FUENTELVIEJO 6B	166,71 m ²
2	FUENTELVIEJO 8A	205,44 m ²
3	FUENTELVIEJO 8B	205,49 m ²
4	FUENTELVIEJO 8C	168,30 m ²
5	GASCUEÑA 5A	166,20 m ²
6	GASCUEÑA 5B	162,03 m ²
7	GASCUEÑA 5C	162,13 m ²
8	GASCUEÑA 5D	162,56 m ²
9	GASCUEÑA 7A	162,98 m ²
10	GASCUEÑA 7B	163,33 m ²
11	GASCUEÑA 7C	165,16 m ²
12	GASCUEÑA 7D	165,13 m ²
13	GASCUEÑA 9A	163,13 m ²
14	GASCUEÑA 9B	162,22 m ²
15	GASCUEÑA 9C	164,69 m ²

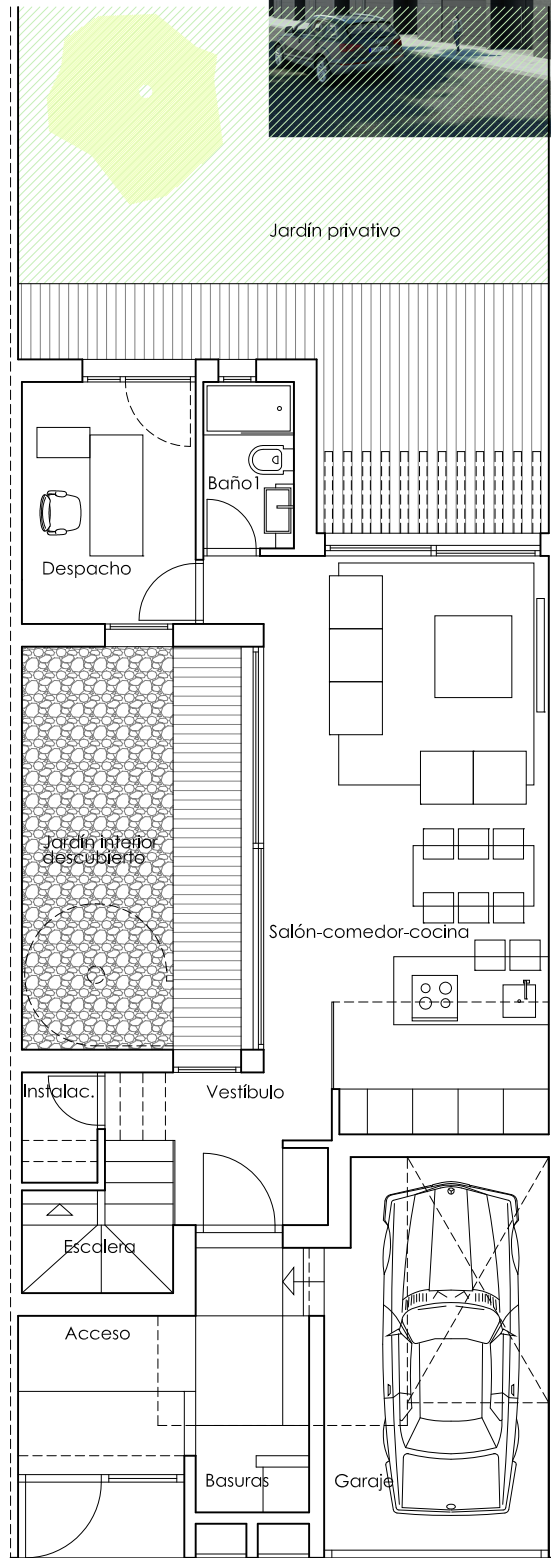


PLANTA BAJA

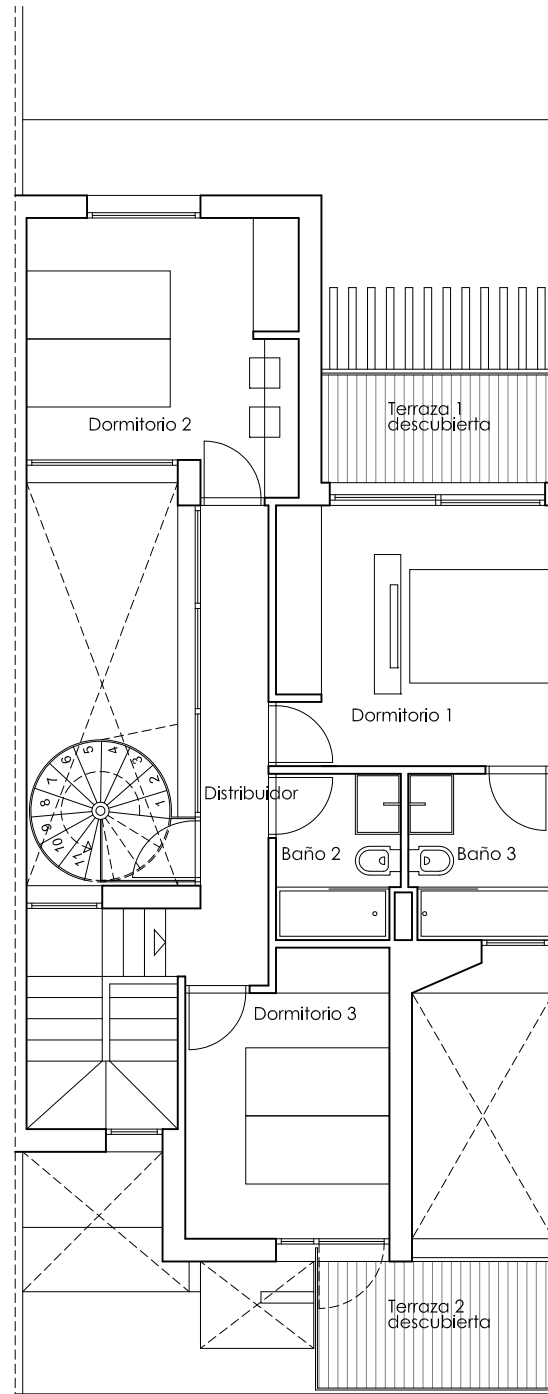

PLANTA PRIMERA

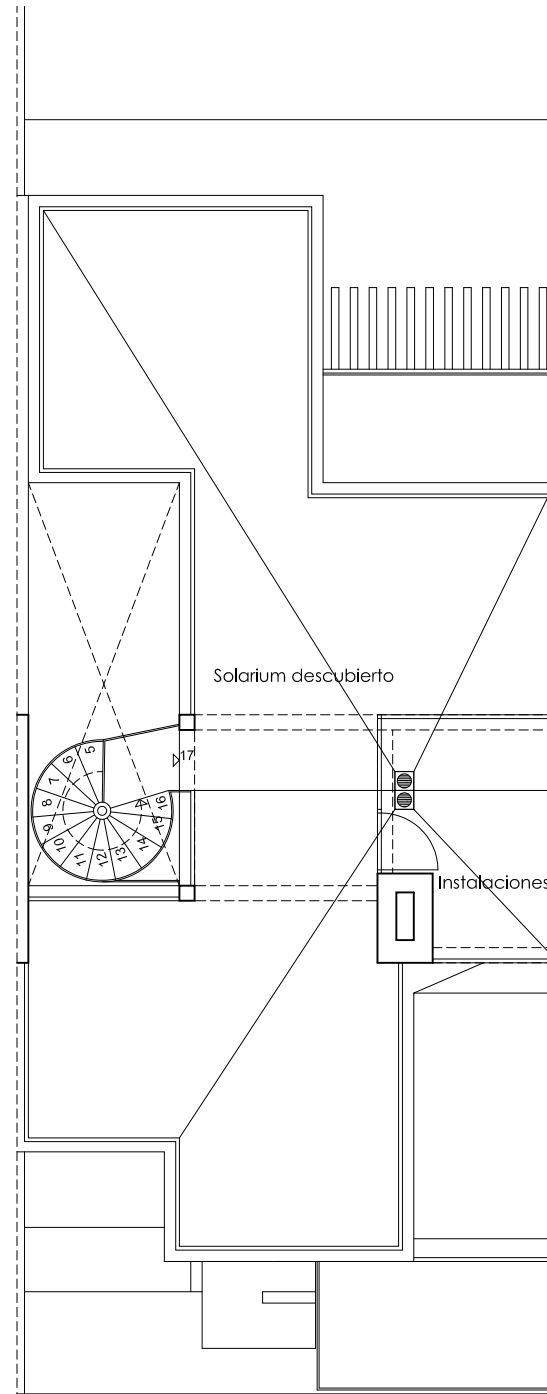

PLANTA SOLARIUM

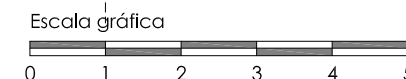

CUADRO DE SUPERFICIES

PLANTA BAJA.	
Estancia	Sup. Útil
Vestíbulo	4.90 m ² .
Salón-comedor-cocina	28.75 m ² .
Escalera	5.85 m ² .
Cuarto Instalaciones	1.50 m ² .
Despacho	7.40 m ² .
Baño 1	2.60 m ² .
TOTAL BAJA INTERIOR	51.00 m².
Jardín interior descubierta	15.45 m ² .
Garaje	15.00 m ² .
Acceso Vivienda	11.85 m ² .
Basuras	1.15 m ² .
TOTAL BAJA EXTERIOR	43.45 m².

PLANTA PRIMERA.	
Estancia	Sup. Útil
Distribuidor	6.00 m ² .
Baño 2	3.55 m ² .
Dormitorio 1 Ppal.	12.60 m ² .
Baño 3 Ppal.	4.15 m ² .
Dormitorio 2	12.10 m ² .
Dormitorio 3	9.70 m ² .
TOTAL PRIMERA INTERIOR	48.10 m².
Terraza 1 descubierta	4.60 m ² .
Terraza 2 descubierta	5.80 m ² .
TOTAL PRIMERA EXTERIOR	10.40 m².

PLANTA SOLARIUM.	
Estancia	Sup. Útil
Solarium descubierta	51.15 m ² .
Instalaciones	6.55 m ² .
TOTAL SOLARIUM EXTERIOR	57.70 m².

PLANTA BAJA	81.20 m ² .
PLANTA PRIMERA	61.68 m ² .
TOTAL CONSTRUIDA VIVIENDA	142.88 m².

PROMOTOR:

