

Vivienda baja tipo Izquierda


LOCALIZACIÓN
ENTORNO
EL PROYECTO

PLANOS

IMÁGENES
CALIDADES
CONDICIONES
CONTACTO

SUPERFICIES CONSTRUIDAS	(m2)
PLANTA BAJA	116,07
PLANTA PRIMERA	59,07
TERRAZA	35,78
TOTAL	210,92

SUPERFICIES ÚTILES			
PLANTA BAJA	CUBIERTA (m2)	DESCUBIERTA (m2)	TOTAL (m2)
ENTRADA	5,58		5,58
DESPENSA	2,50		2,50
COCINA	16,75		16,75
SALÓN COMEDOR	28,41		28,41
ESCALERA	2,57		2,57
BAÑO	5,37		5,37
ASEO	3,60		3,60
DISTRIBUIDOR	2,52		2,52
DORMITORIO 1	9,98		9,98
DORMITORIO 2	11,17		11,17
DORMITORIO 3	12,80		12,80
TOTAL	101,25		101,25
PLANTA BAJA	CUBIERTA (m2)	DESCUBIERTA (m2)	TOTAL (m2)
ESCALERA	5,15		5,15
DISTRIBUIDOR	3,81		3,81
DORMITORIO	20,16		20,16
VESTIDOR	7,08		7,08
BAÑO	5,96		5,96
TERRAZA		33,36	33,36
TOTAL	42,16	33,36	75,52
PLANTA PRIMERA	CUBIERTA (m2)	DESCUBIERTA (m2)	TOTAL (m2)
ESCALERA	5,15		5,15
DISTRIBUIDOR	3,81		3,81
DORMITORIO	20,16		20,16
VESTIDOR	7,08		7,08
BAÑO	5,96		5,96
TERRAZA		33,36	33,36
TOTAL	42,16	33,36	75,52
TOTAL SUPERFICIE UTIL	143,41	33,36	176,77

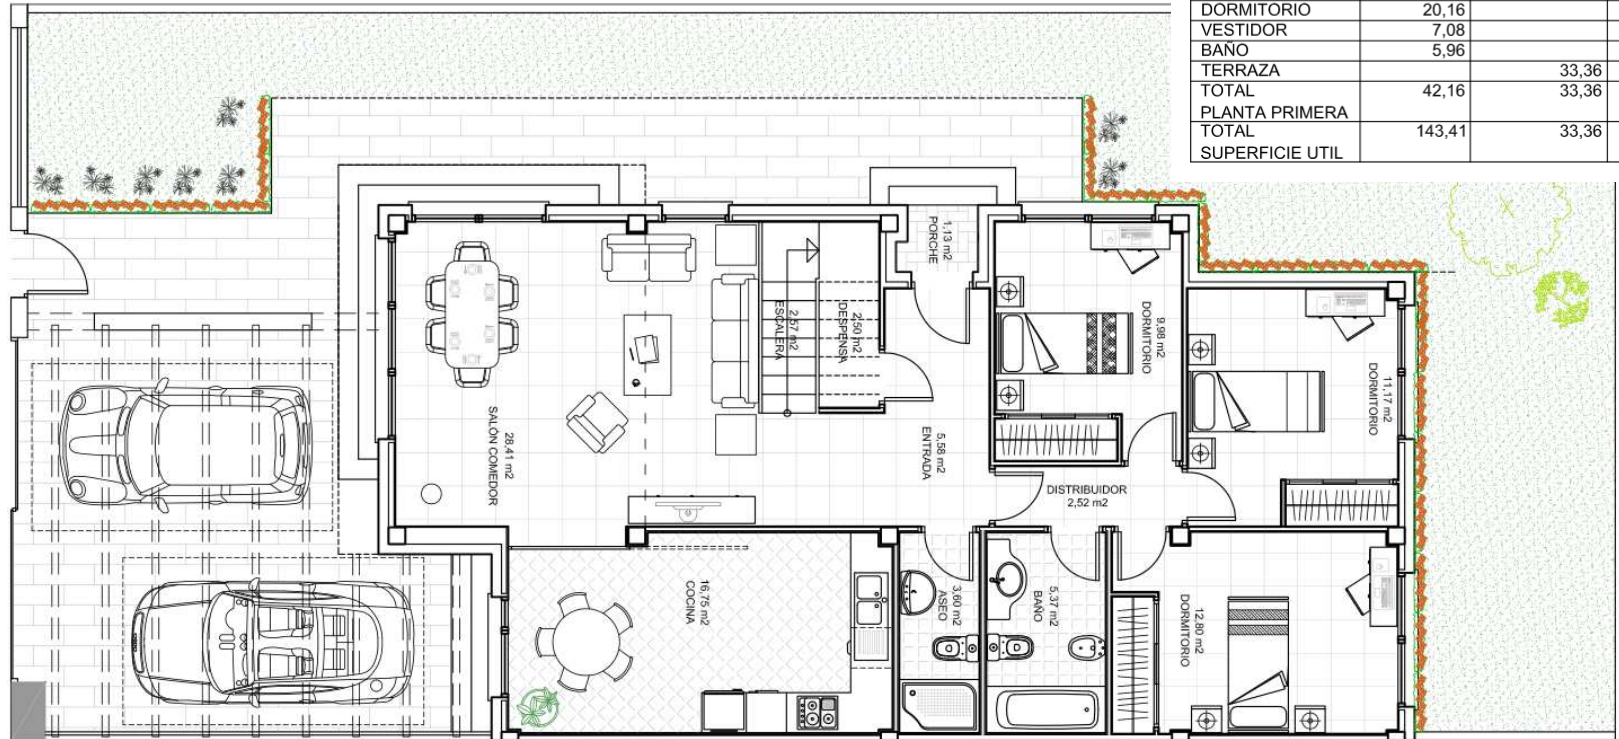

Vivienda primera tipo Izquierda

SUPERFICIES CONSTRUIDAS	(m2)
PLANTA BAJA	116,07
PLANTA PRIMERA	59,07
TERRAZA	35,78
TOTAL	210,92

SUPERFICIES ÚTILES			
PLANTA BAJA	CUBIERTA (m2)	DESCUBIERTA (m2)	TOTAL (m2)
ENTRADA	5,58		5,58
DESPENSA	2,50		2,50
COCINA	16,75		16,75
SALÓN COMEDOR	28,41		28,41
ESCALERA	2,57		2,57
BAÑO	5,37		5,37
ASEO	3,60		3,60
DISTRIBUIDOR	2,52		2,52
DORMITORIO 1	9,98		9,98
DORMITORIO 2	11,17		11,17
DORMITORIO 3	12,80		12,80
TOTAL	101,25		101,25
PLANTA BAJA	CUBIERTA (m2)	DESCUBIERTA (m2)	TOTAL (m2)
ESCALERA	5,15		5,15
DISTRIBUIDOR	3,81		3,81
DORMITORIO	20,16		20,16
VESTIDOR	7,08		7,08
BAÑO	5,96		5,96
TERRAZA		33,36	33,36
TOTAL	42,16	33,36	75,52
PLANTA PRIMERA	CUBIERTA (m2)	DESCUBIERTA (m2)	TOTAL (m2)
TOTAL	143,41	33,36	176,77
SUPERFICIE UTIL			

LOCALIZACIÓN
ENTORNO
EL PROYECTO

PLANOS

IMÁGENES
CALIDADES
CONDICIONES
CONTACTO

